




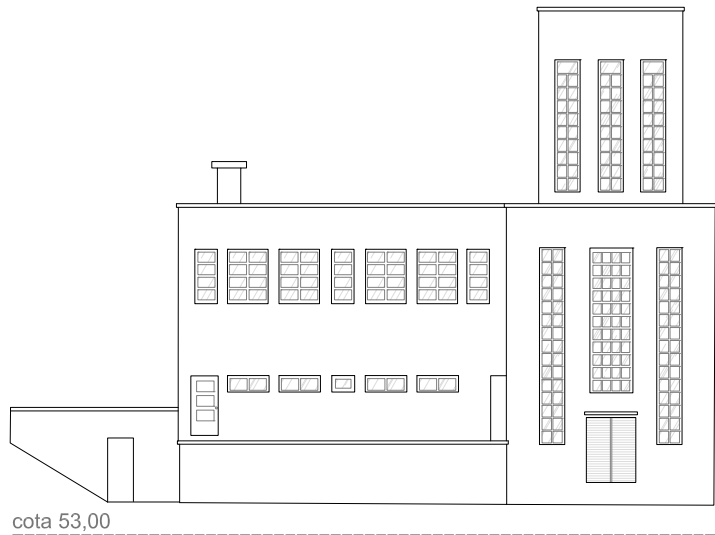


ALZADO 1A SUR

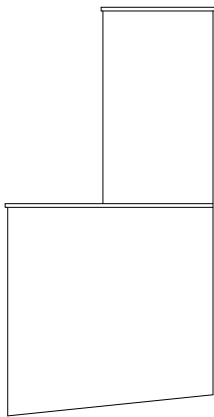


ALZADO 1A ESTE

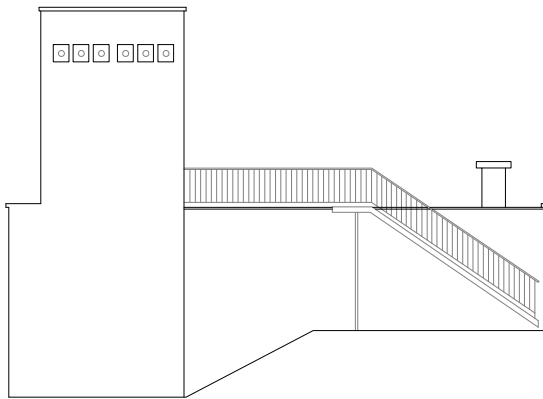


ALZADO 1A NORTE

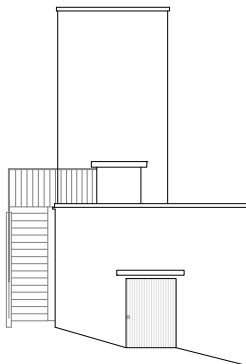


ALZADO 1A OESTE

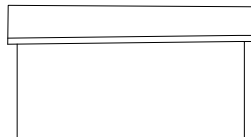


ALZADO 1B SUR

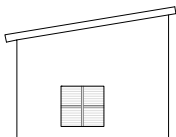


ALZADO 1B ESTE

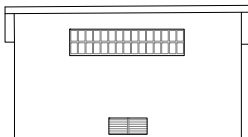

ALZADO 1B NORTE

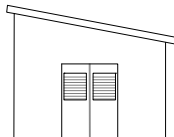


ALZADO 1B OESTE

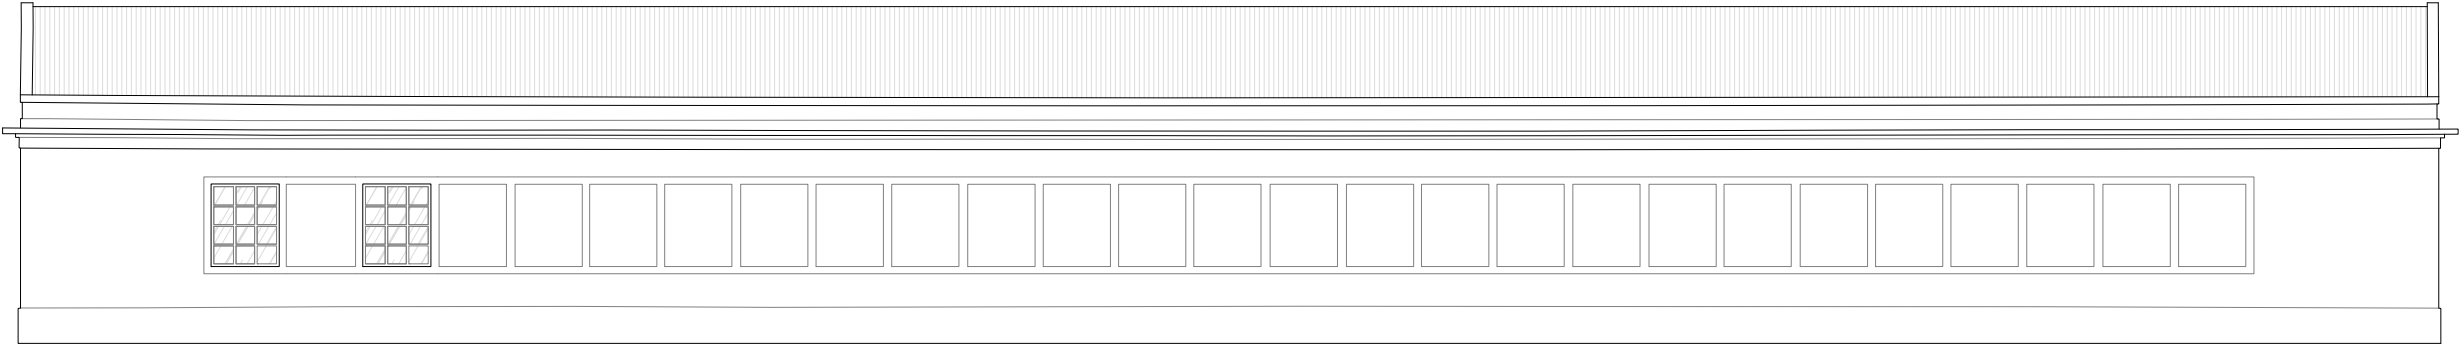


cota 51,00

ALZADO 2 SUR

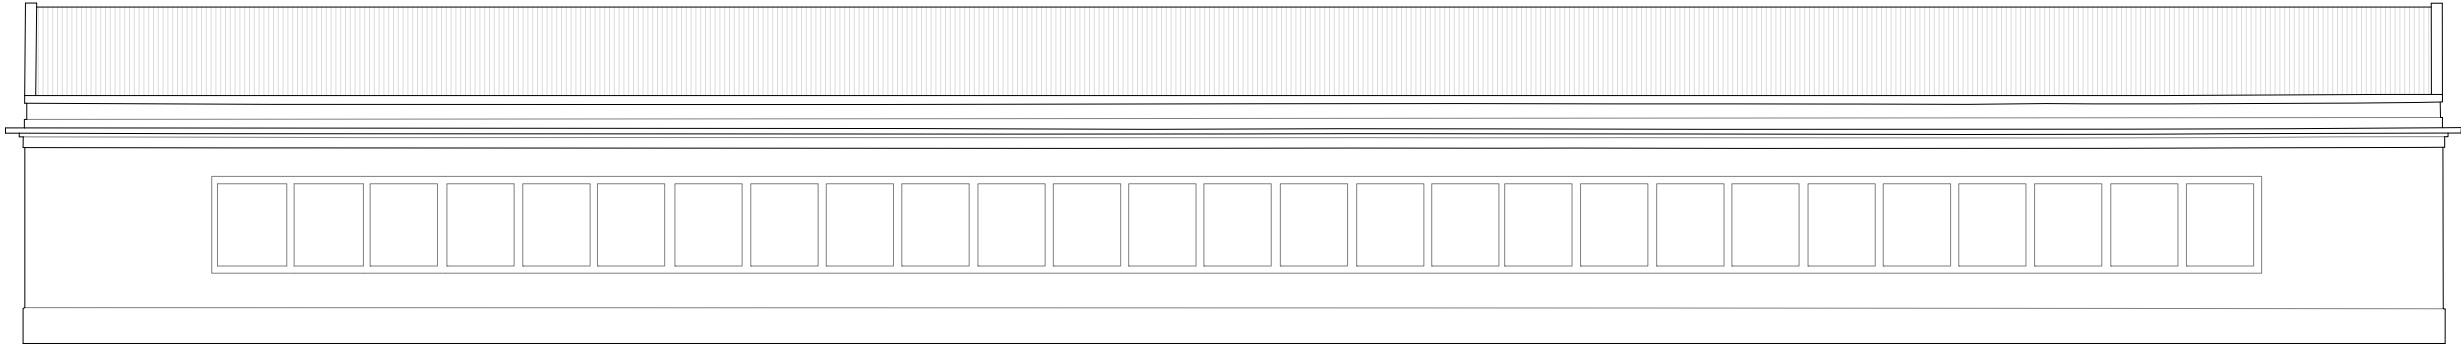

cota 51,00

ALZADO 2 NORTE

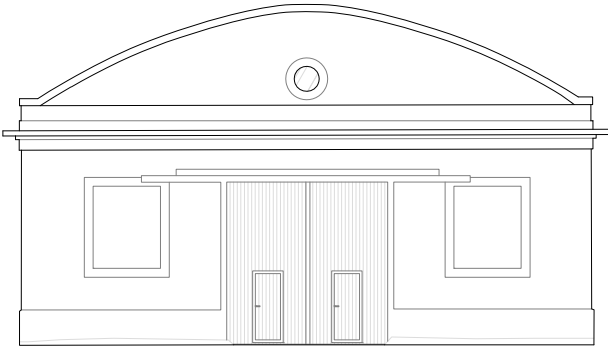

cota 51,00


ALZADO 2 ESTE



cota 51,00


ALZADO 2 OESTE

LEYENDA:	PROYECTO: GENERACIÓN DE DOCUMENTACIÓN GRÁFICA MÉTRICA POR MEDIO DE TÉCNICAS GEOMÁTICAS DE LA FÁBRICA DE ARMAS DE A CORUÑA	PETICIONARIO: UNIVERSIDADE DE A CORUÑA	ESCALAS: ESCALA 1/200 0 1 2 3 4 5 ORIGINAL A3		INGENIERO GEOMÁTICA Y TOPOGRAFÍA: RUBÉN CIFRIÁN TOURINO TELÉFONO: 653 227 924 info@geomati-k.com www.geomati-k.com	INFORMACIÓN TOPOGRÁFICA: SIST. REFERENCIA: ETRS89 HUSO: 29 ALTURAS: ORTOMÉTRICAS	Nº DEL PLANO: 3 HOJA...2...DE...26...	DESIGNACION DEL PLANO: ALZADOS. VECTORIZACIÓN	FECHA: SEPTIEMBRE 2020
----------	--	---	--	---	--	---	---	--	---------------------------

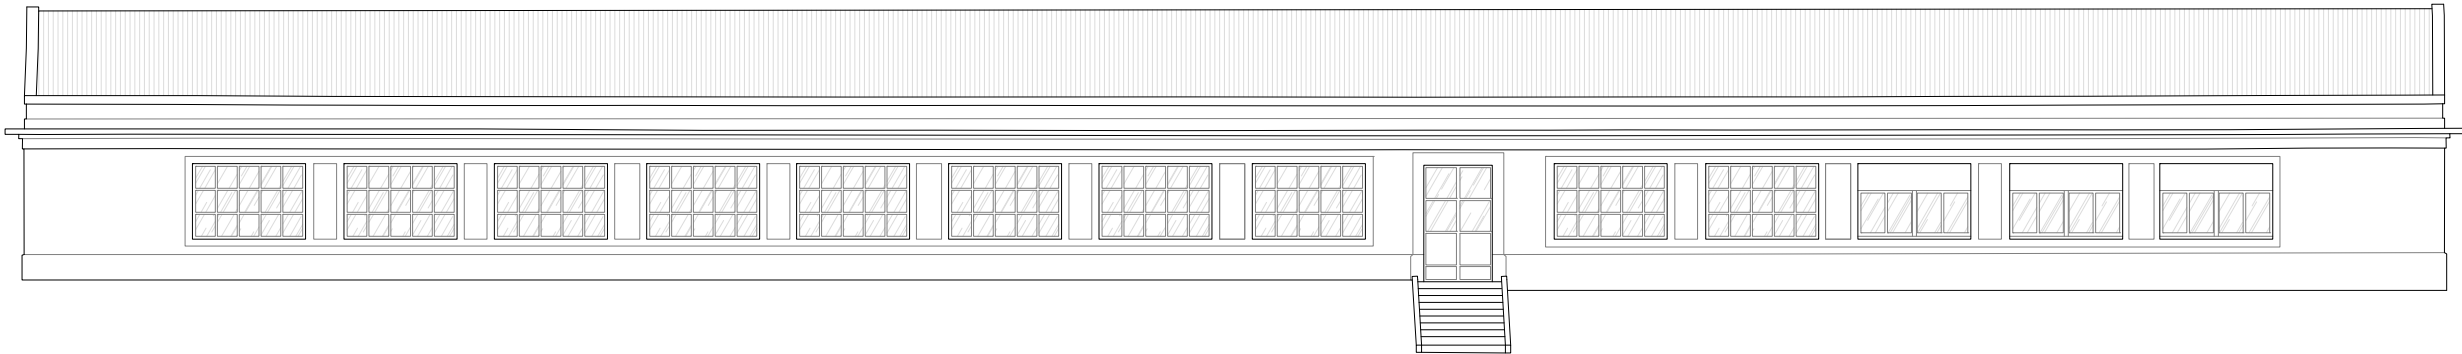


cota 49,00

ALZADO 3 SUR

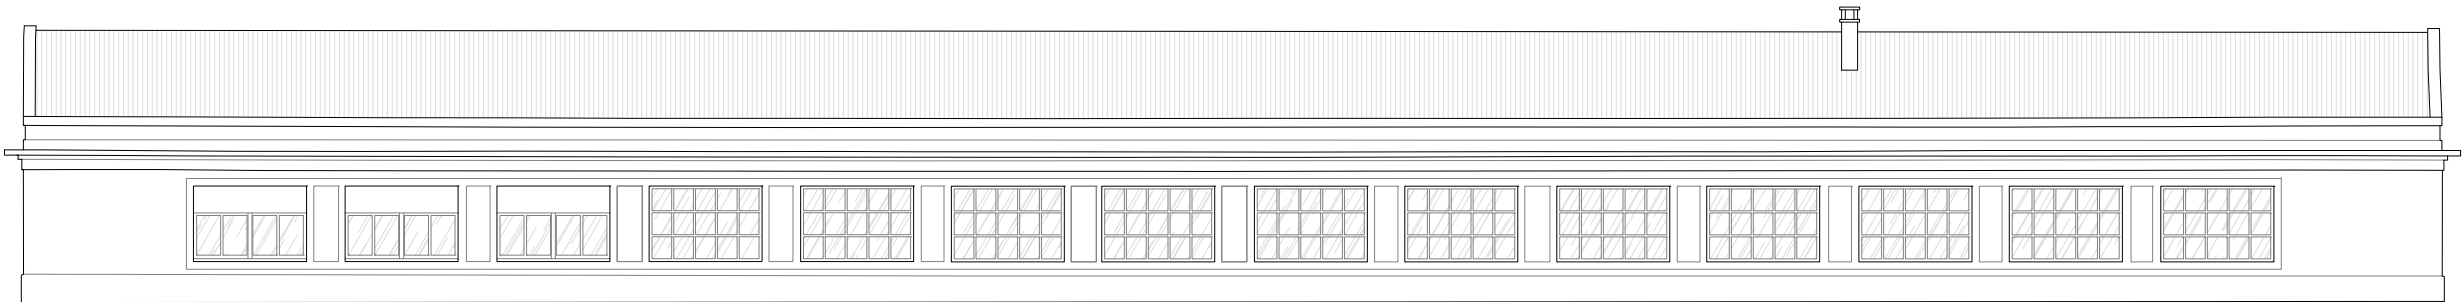

cota 49,00

ALZADO 3 NORTE

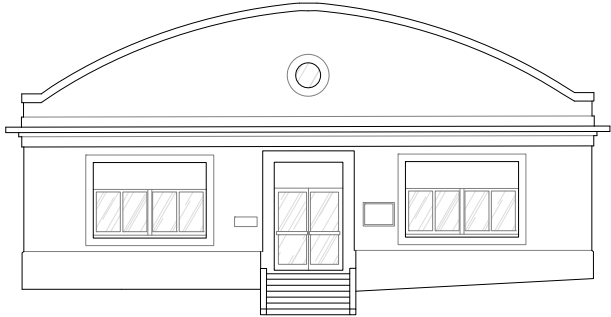

cota 49,00

ALZADO 3 ESTE



cota 49,00

ALZADO 3 OESTE

LEYENDA:

PROYECTO:
GENERACIÓN DE DOCUMENTACIÓN GRÁFICA
MÉTRICA POR MEDIO DE TÉCNICAS GEOMÁTICAS
DE LA FÁBRICA DE ARMAS DE A CORUÑA

PETICIONARIO:
UNIVERSIDADE DE A CORUÑA

ESCALAS:
ESCALA 1/200
0 1 2 3 4 5
ORIGINAL A3



INGENIERO GEOMÁTICA Y TOPOGRAFÍA:
RUBÉN CIFRIÁN TOURIÑO
TELÉFONO: 653 227 924
info@geomati-k.com
www.geomati-k.com

INFORMACIÓN TOPOGRÁFICA:
SIST. REFERENCIA: ETRS89
HUSO: 29
ALTURAS: ORTOMÉTRICAS

Nº DEL PLANO:
3
HOJA...3...DE...26...


DESIGNACION DEL PLANO:
ALZADOS. VECTORIZACIÓN

FECHA:
SEPTIEMBRE 2020




cota 51,00

ALZADO 4 SUR

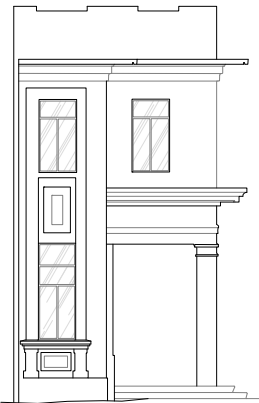


cota 51,00

ALZADO 4A SUR

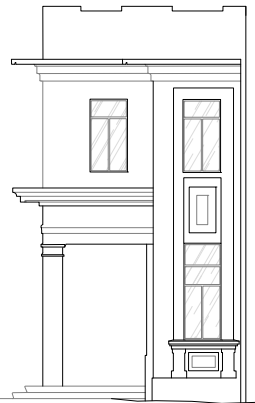


cota 51,00

ALZADO 4B SUR

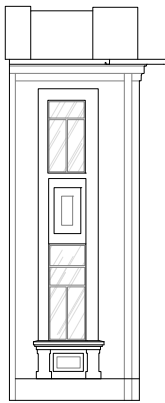

cota 51,00


ALZADO 4C SUR

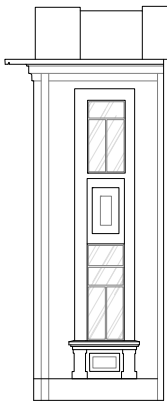

cota 51,00

ALZADO 4D SUR

LEYENDA:	PROYECTO: GENERACIÓN DE DOCUMENTACIÓN GRÁFICA MÉTRICA POR MEDIO DE TÉCNICAS GEOMÁTICAS DE LA FÁBRICA DE ARMAS DE A CORUÑA	PETICIONARIO: UNIVERSIDADE DE A CORUÑA	ESCALAS: ESCALA 1/200 0 1 2 3 4 5 ORIGINAL A3		INGENIERO GEOMÁTICA Y TOPOGRAFÍA: RUBÉN CIFRIÁN TOURIÑO TELÉFONO: 653 227 924 info@geomati-k.com www.geomati-k.com	INFORMACIÓN TOPOGRÁFICA: SIST. REFERENCIA: ETRS89 HUSO: 29 ALTURAS: ORTOMÉTRICAS	Nº DEL PLANO: 3	DESIGNACION DEL PLANO: ALZADOS. VECTORIZACIÓN	FECHA: SEPTIEMBRE 2020
							HOJA...4...DE...26...		

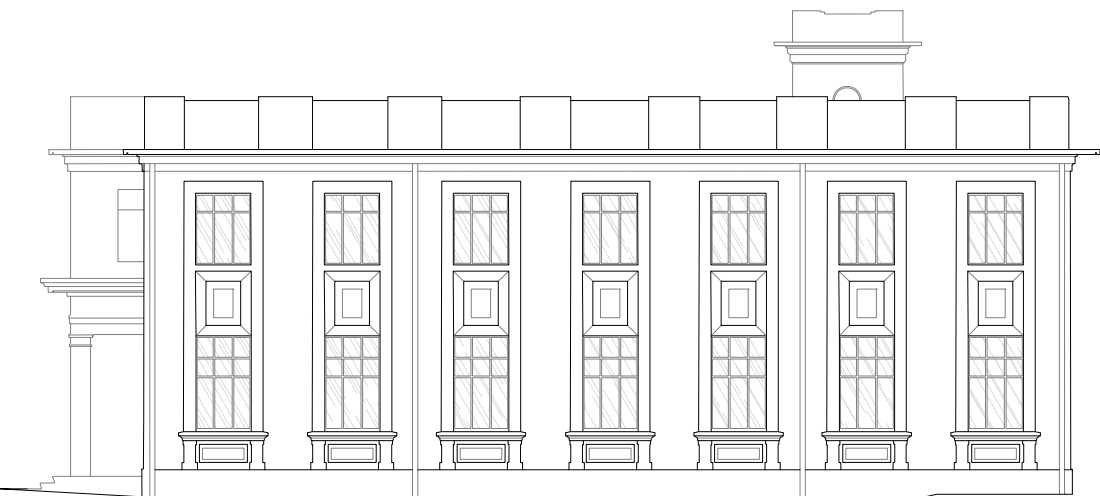

cota 51,00

ALZADO 4 ESTE



cota 51,00

ALZADO 4 OESTE



cota 51,00

ALZADO 4A NORTE




cota 51,00

ALZADO 4B NORTE




cota 51,00

ALZADO 4 NORTE

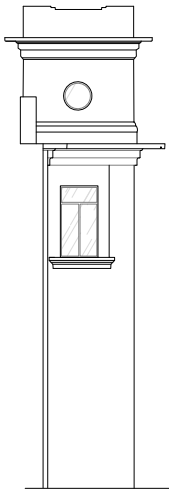

cota 51,00


ALZADO 4C
NORTE

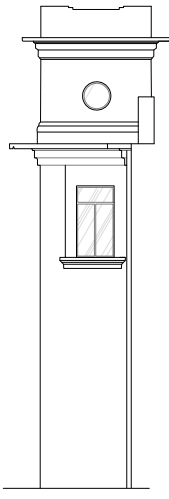

cota 51,00

ALZADO 4D
NORTE

LEYENDA:	PROYECTO: GENERACIÓN DE DOCUMENTACIÓN GRÁFICA MÉTRICA POR MEDIO DE TÉCNICAS GEOMÁTICAS DE LA FÁBRICA DE ARMAS DE A CORUÑA	PETICIONARIO: UNIVERSIDADE DE A CORUÑA	ESCALAS: ESCALA 1/200 0 1 2 3 4 5 ORIGINAL A3		INGENIERO GEOMÁTICA Y TOPOGRAFÍA: RUBÉN CIFRIÁN TOURINO TELÉFONO: 653 227 924 info@geomati-k.com www.geomati-k.com	INFORMACIÓN TOPOGRÁFICA: SIST. REFERENCIA: ETRS89 HUSO: 29 ALTURAS: ORTOMÉTRICAS	Nº DEL PLANO: 3	DESIGNACION DEL PLANO: ALZADOS. VECTORIZACIÓN	FECHA: SEPTIEMBRE 2020
							HOJA...5...DE...26...		

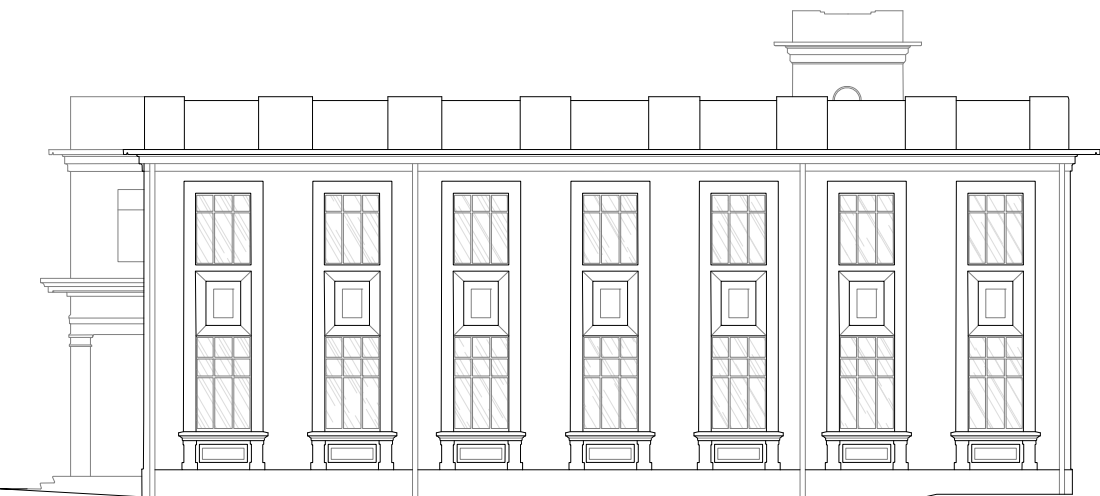

cota 51,00

ALZADO 4 ESTE




cota 51,00

ALZADO 4 OESTE



cota 51,00

ALZADO 4A NORTE

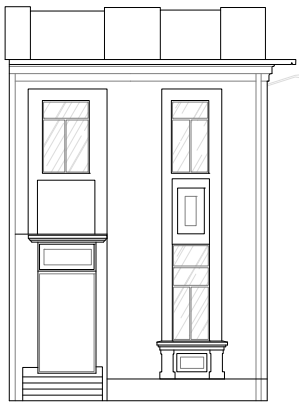


cota 51,00

ALZADO 4B NORTE




cota 51,00

ALZADO 4 NORTE

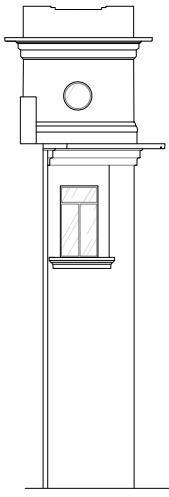

cota 51,00


ALZADO 4C
NORTE

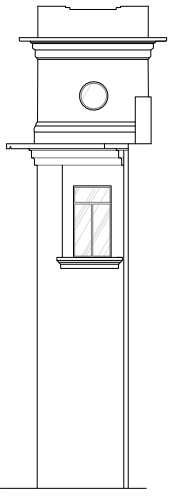

cota 51,00


ALZADO 4D
NORTE

LEYENDA:	PROYECTO: GENERACIÓN DE DOCUMENTACIÓN GRÁFICA MÉTRICA POR MEDIO DE TÉCNICAS GEOMÁTICAS DE LA FÁBRICA DE ARMAS DE A CORUÑA	PETICIONARIO: UNIVERSIDADE DE A CORUÑA	ESCALAS: ESCALA 1/200 0 1 2 3 4 5 ORIGINAL A3		INGENIERO GEOMÁTICA Y TOPOGRAFÍA: RUBÉN CIFRIAN TOURINO TELÉFONO: 653 227 924 info@geomati-k.com www.geomati-k.com	INFORMACIÓN TOPOGRÁFICA: SIST. REFERENCIA: ETRS89 HUSO: 29 ALTURAS: ORTOMÉTRICAS	Nº DEL PLANO: 3	DESIGNACION DEL PLANO: ALZADOS. VECTORIZACIÓN	FECHA: SEPTIEMBRE 2020
							HOJA...6...DE...26...		

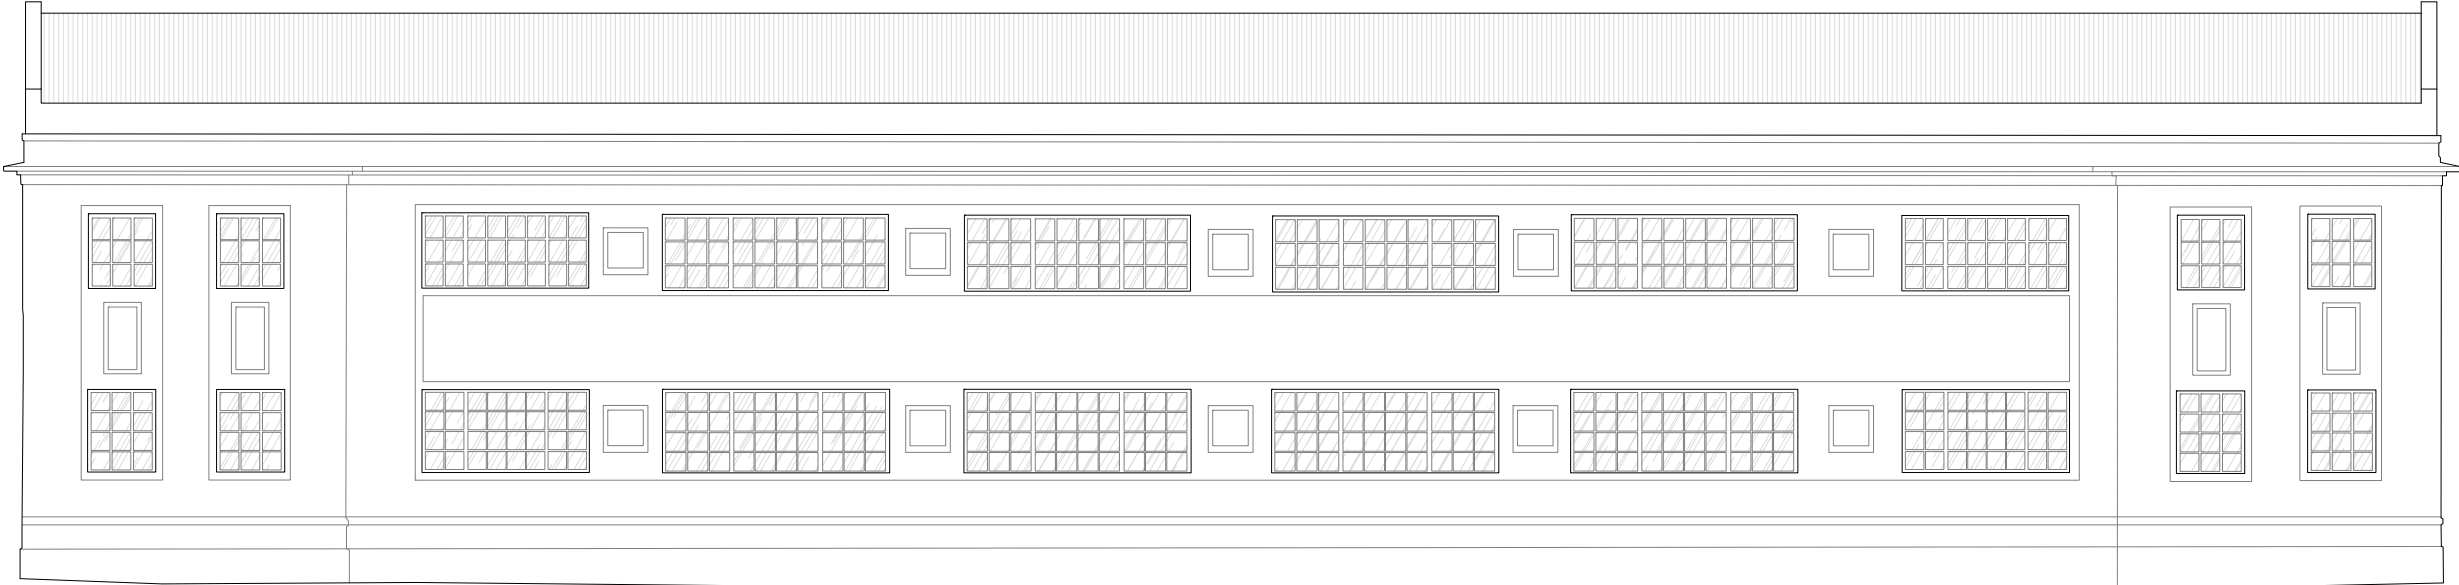

cota 46,00


ALZADO 5 SUR

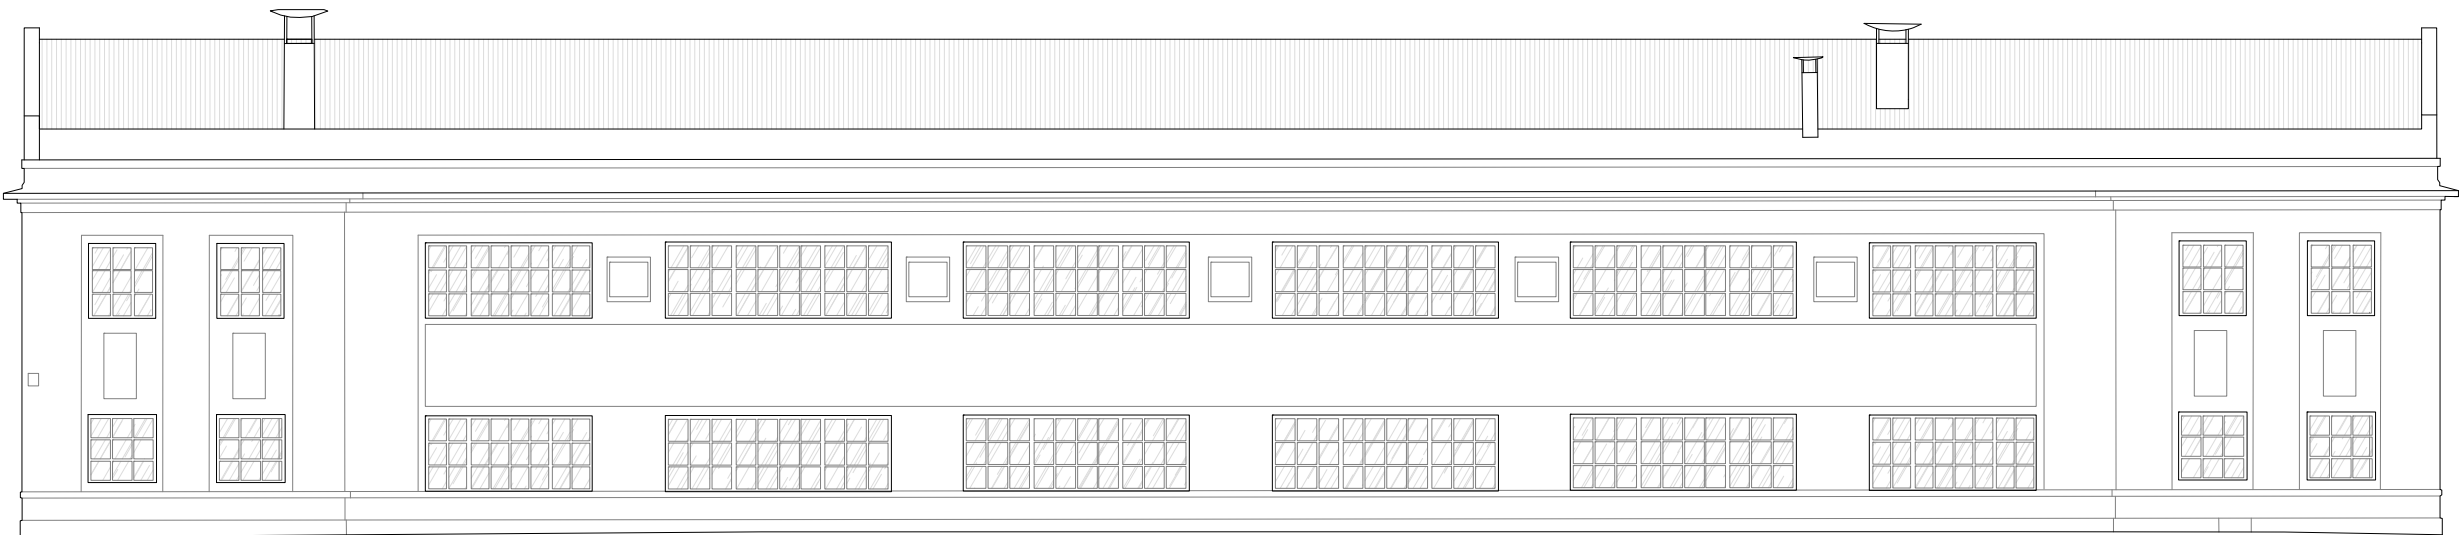

cota 48,00

ALZADO 5 NORTE

LEYENDA:	PROYECTO: GENERACIÓN DE DOCUMENTACIÓN GRÁFICA MÉTRICA POR MEDIO DE TÉCNICAS GEOMÁTICAS DE LA FÁBRICA DE ARMAS DE A CORUÑA	PETICIONARIO: UNIVERSIDADE DE A CORUÑA	ESCALAS: ESCALA 1/200 0 1 2 3 4 5 ORIGINAL A3		INGENIERO GEOMÁTICA Y TOPOGRAFÍA: RUBÉN CIFRIÁN TOURINO TELÉFONO: 653 227 924 info@geomati-k.com www.geomati-k.com	INFORMACIÓN TOPOGRÁFICA: SIST. REFERENCIA: ETRS89 HUSO: 29 ALTURAS: ORTOMÉTRICAS	Nº DEL PLANO: 3	DESIGNACION DEL PLANO: ALZADOS. VECTORIZACIÓN	FECHA: SEPTIEMBRE 2020
							HOJA...7...DE...26...		

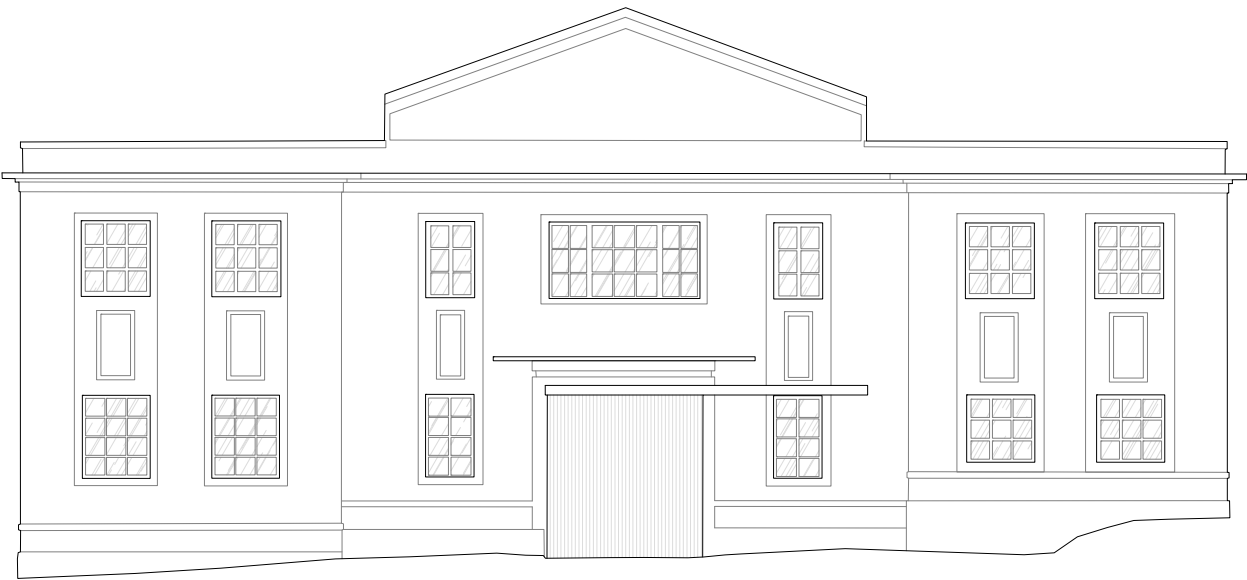


cota 46,00

ALZADO 5 ESTE



cota 46,00


ALZADO 5 OESTE

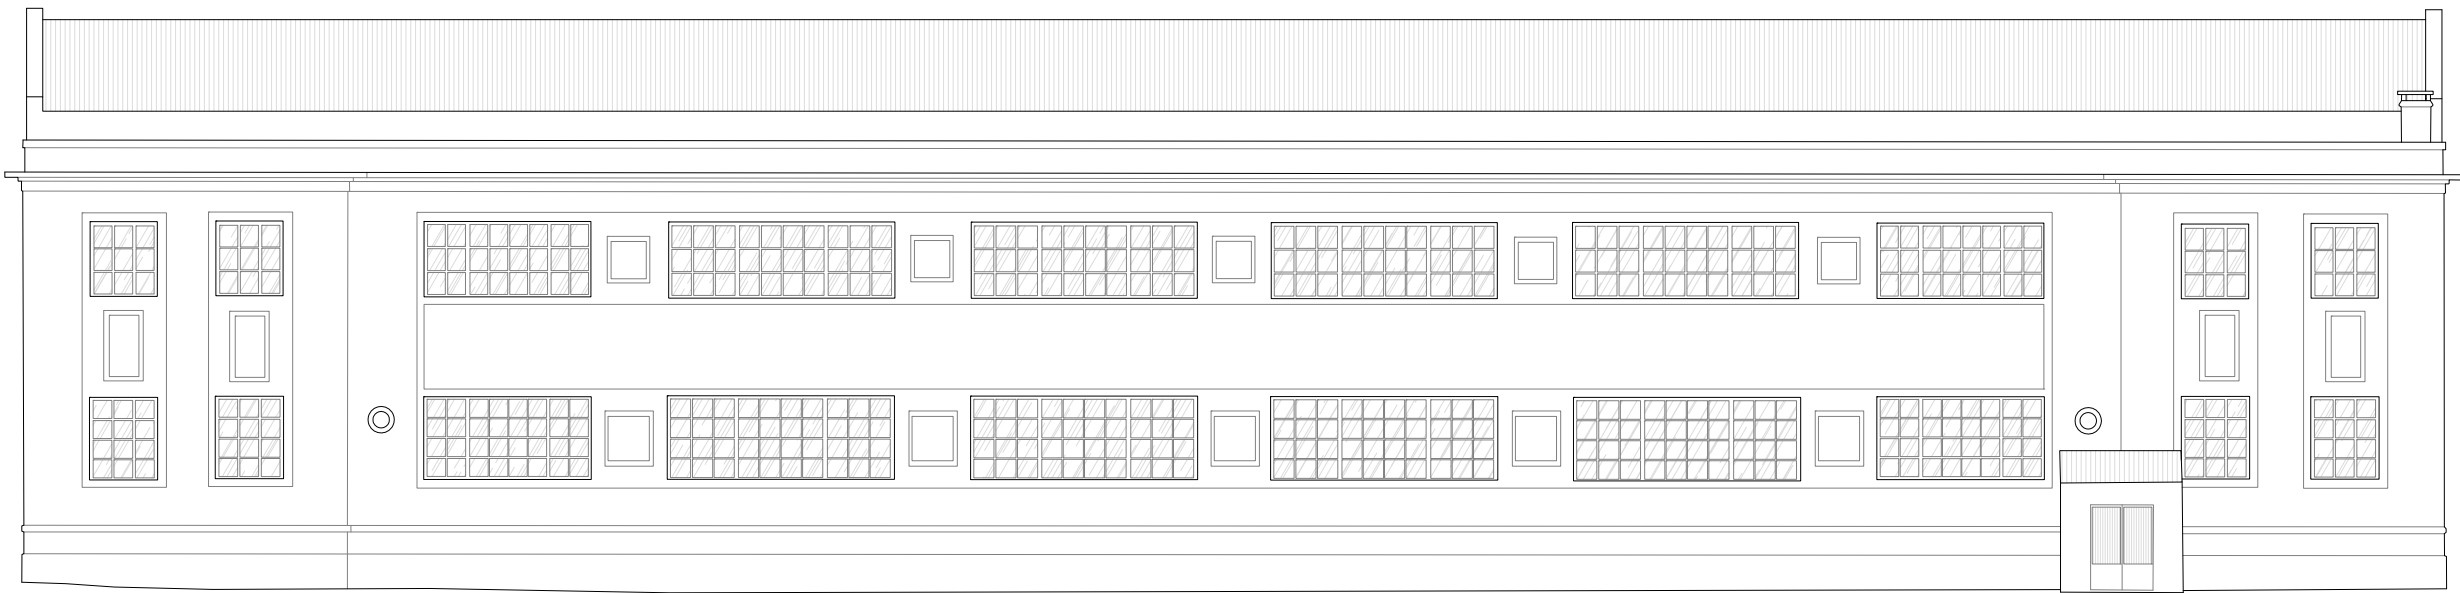

cota 46,00


ALZADO 6 SUR

LEYENDA:	PROYECTO: GENERACIÓN DE DOCUMENTACIÓN GRÁFICA MÉTRICA POR MEDIO DE TÉCNICAS GEOMÁTICAS DE LA FÁBRICA DE ARMAS DE A CORUÑA	PETICIONARIO: UNIVERSIDADE DE A CORUÑA	ESCALAS: ESCALA 1/200 0 1 2 3 4 5 ORIGINAL A3		INGENIERO GEOMÁTICA Y TOPOGRAFÍA: RUBÉN CIFRIÁN TOURINO TELÉFONO: 653 227 924 info@geomati-k.com www.geomati-k.com	INFORMACIÓN TOPOGRÁFICA: SIST. REFERENCIA: ETRS89 HUSO: 29 ALTURAS: ORTOMÉTRICAS	Nº DEL PLANO: 3 HOJA...8...DE...26...	DESIGNACION DEL PLANO: ALZADOS. VECTORIZACIÓN	FECHA: SEPTIEMBRE 2020
----------	--	---	--	--	--	---	---	--	---------------------------

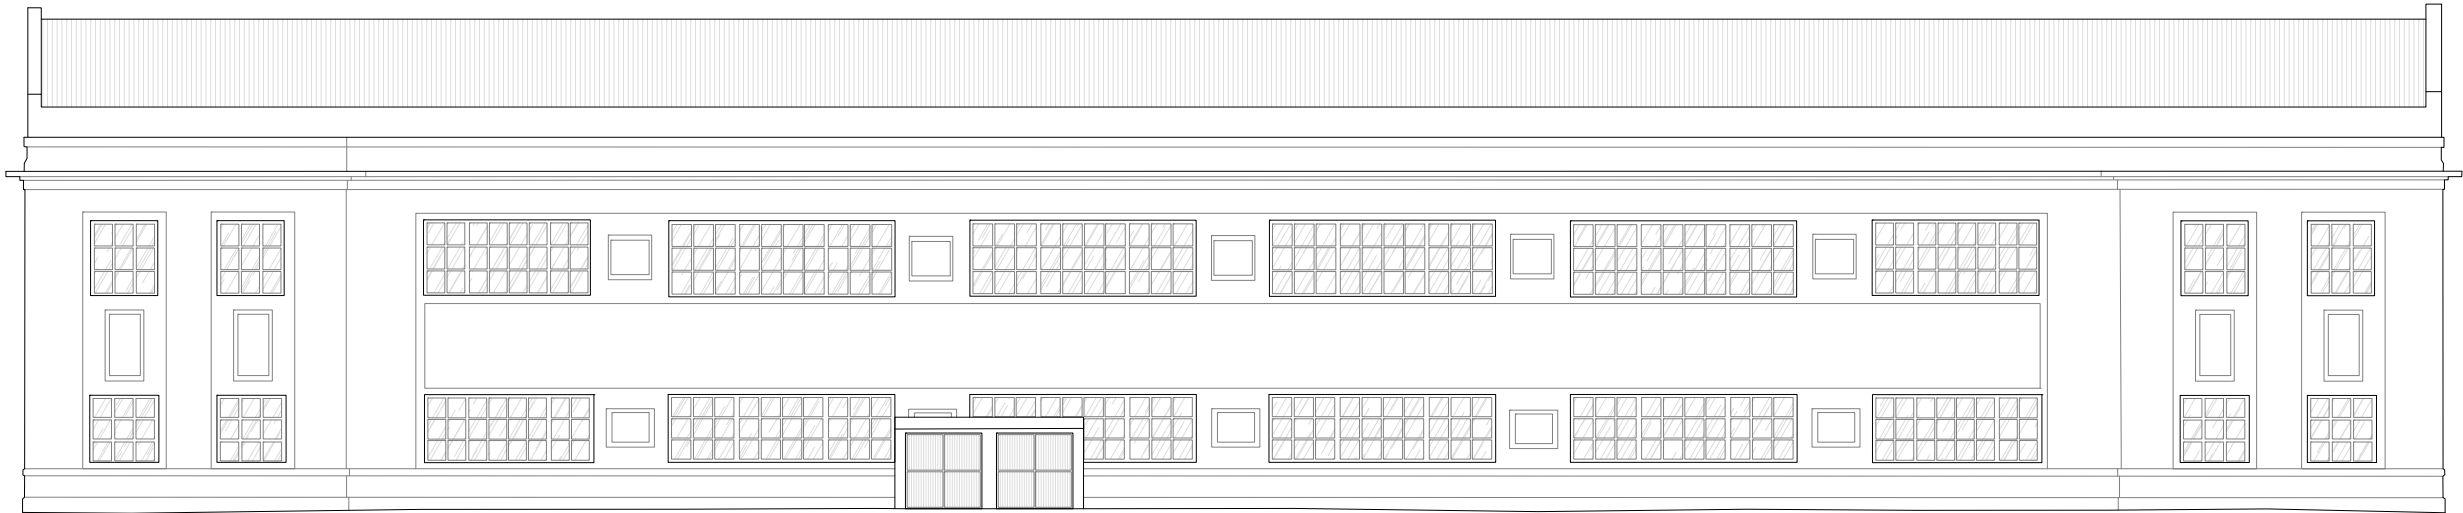

cota 48,00

ALZADO 6 NORTE

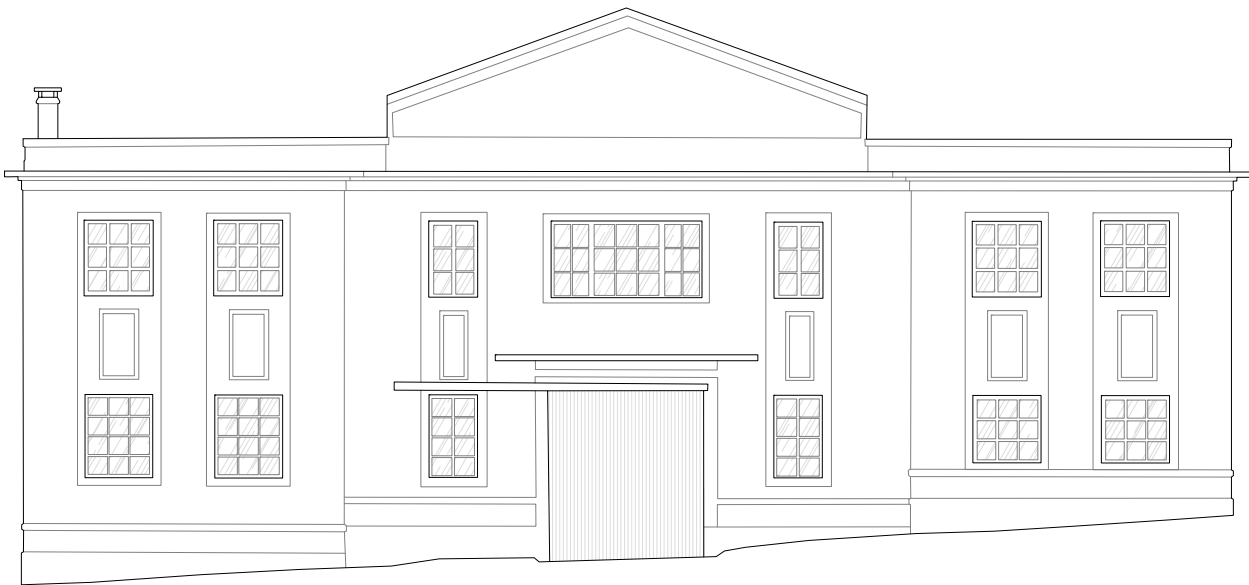

cota 46,00


ALZADO 6 ESTE



cota 46,00


ALZADO 6 OESTE

LEYENDA:	PROYECTO: GENERACIÓN DE DOCUMENTACIÓN GRÁFICA MÉTRICA POR MEDIO DE TÉCNICAS GEOMÁTICAS DE LA FÁBRICA DE ARMAS DE A CORUÑA	PETICIONARIO: UNIVERSIDADE DE A CORUÑA	ESCALAS: ESCALA 1/200 0 1 2 3 4 5 ORIGINAL A3		INGENIERO GEOMÁTICA Y TOPOGRAFÍA: RUBÉN CIFRIAN TOURINO TELÉFONO: 653 227 924 info@geomati-k.com www.geomati-k.com	INFORMACIÓN TOPOGRÁFICA: SIST. REFERENCIA: ETRS89 HUSO: 29 ALTURAS: ORTOMÉTRICAS	N* DEL PLANO: 3	DESIGNACION DEL PLANO: ALZADOS. VECTORIZACIÓN	FECHA: SEPTIEMBRE 2020
							HOJA...9...DE...26...		

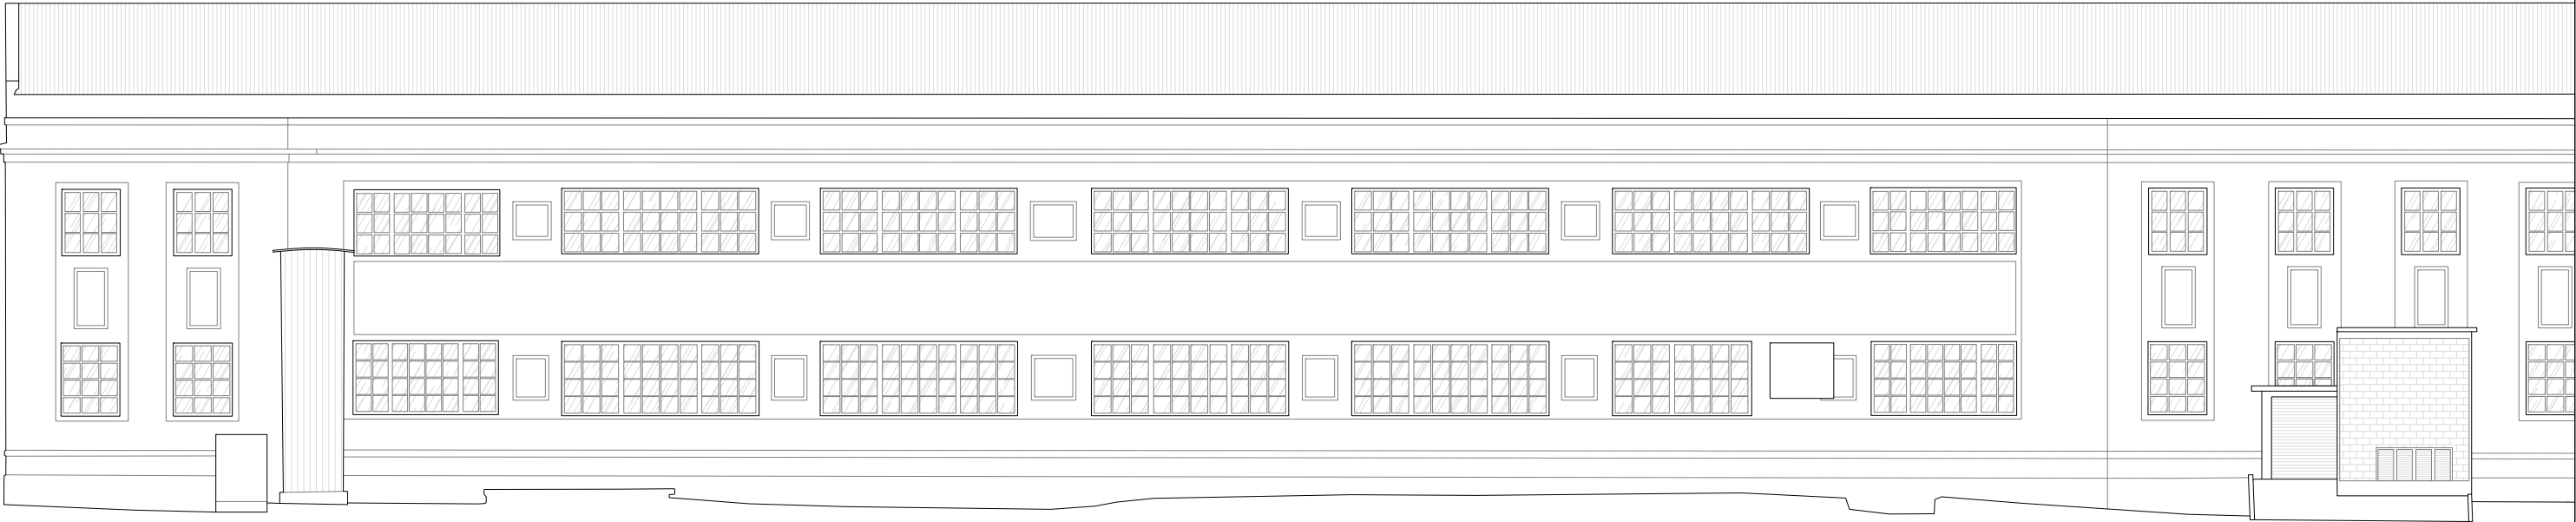

cota 43,00


ALZADO 7 SUR

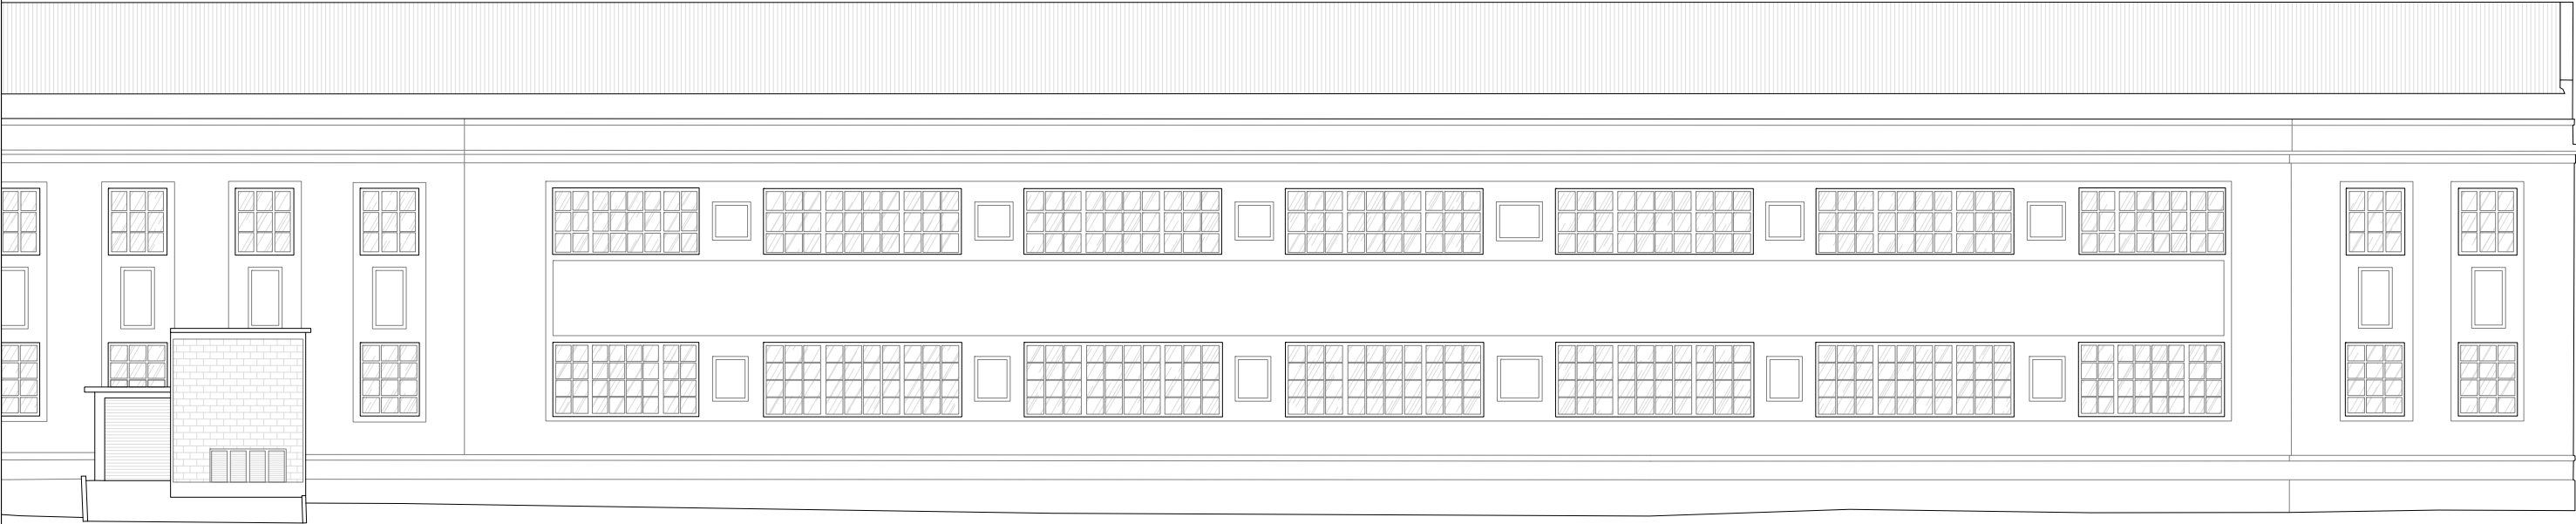

cota 43,00


ALZADO 7 SUR

LEYENDA:	PROYECTO: GENERACIÓN DE DOCUMENTACIÓN GRÁFICA MÉTRICA POR MEDIO DE TÉCNICAS GEOMÁTICAS DE LA FÁBRICA DE ARMAS DE A CORUÑA	PETICIONARIO: UNIVERSIDADE DE A CORUÑA	ESCALAS: ESCALA 1/200 0 1 2 3 4 5 ORIGINAL A3		INGENIERO GEOMÁTICA Y TOPOGRAFÍA: RUBÉN CIFRIÁN TOURINO TELÉFONO: 653 227 924 info@geomati-k.com www.geomati-k.com	INFORMACIÓN TOPOGRÁFICA: SIST. REFERENCIA: ETRS89 HUSO: 29 ALTURAS: ORTOMÉTRICAS	Nº DEL PLANO: 3 HOJA.10...DE...26...	DESIGNACION DEL PLANO: ALZADOS. VECTORIZACIÓN	FECHA: SEPTIEMBRE 2020
----------	--	---	--	--	--	---	--	--	---------------------------

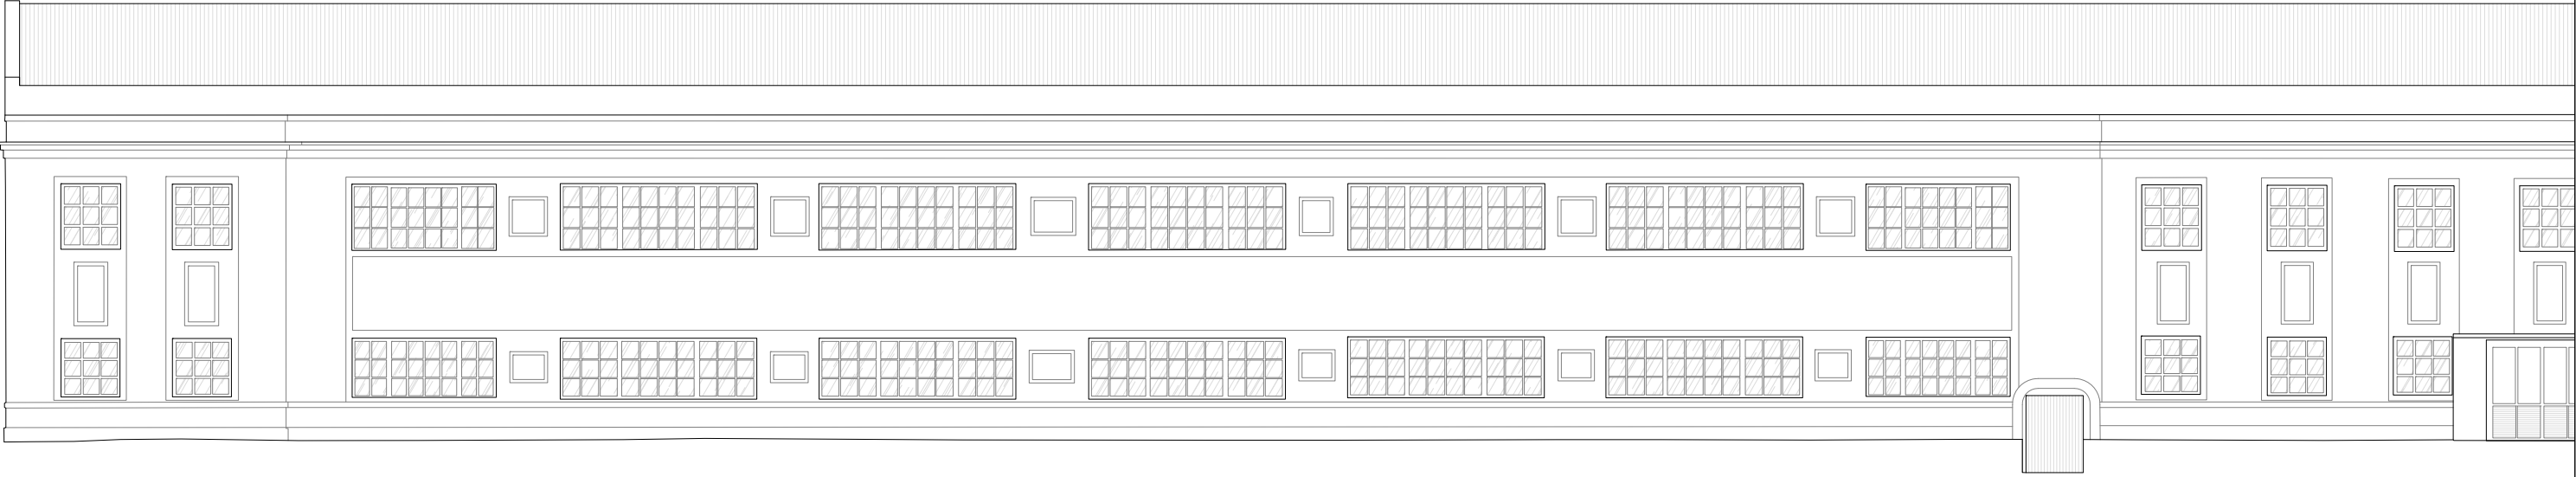

cota 43,00

ALZADO 7 NORTE

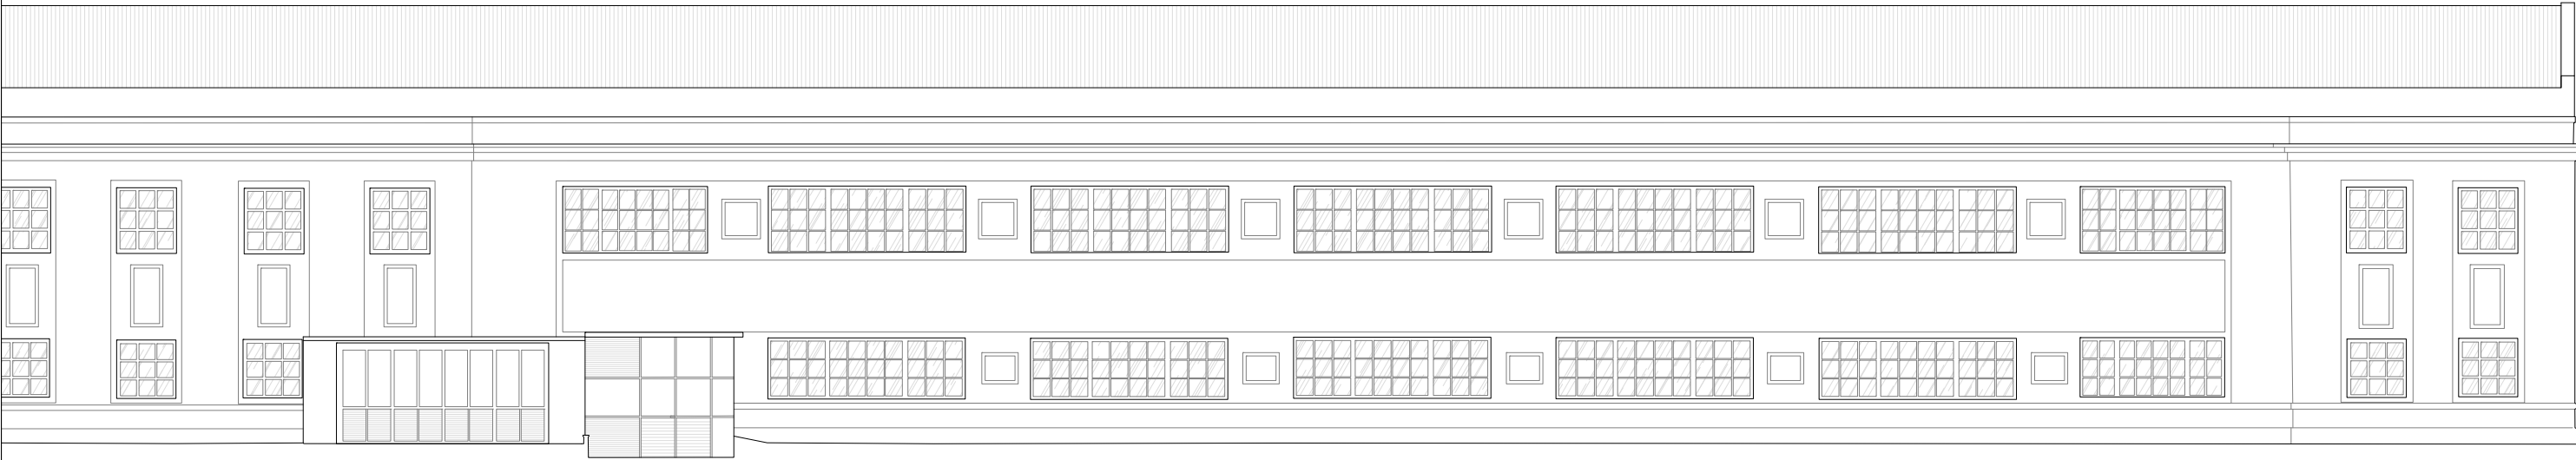

cota 43,00


ALZADO 7 NORTE

LEYENDA:	PROYECTO: GENERACIÓN DE DOCUMENTACIÓN GRÁFICA MÉTRICA POR MEDIO DE TÉCNICAS GEOMÁTICAS DE LA FÁBRICA DE ARMAS DE A CORUÑA	PETICIONARIO: UNIVERSIDADE DE A CORUÑA	ESCALAS: ESCALA 1/200 0 1 2 3 4 5 ORIGINAL A3		INGENIERO GEOMÁTICA Y TOPOGRAFÍA: RUBÉN CIFRIÁN TOURINO TELÉFONO: 653 227 924 info@geomati-k.com www.geomati-k.com	INFORMACIÓN TOPOGRÁFICA: SIST. REFERENCIA: ETRS89 HUSO: 29 ALTURAS: ORTOMÉTRICAS	Nº DEL PLANO: 3 HOJA...1.1...DE...26...	DESIGNACION DEL PLANO: ALZADOS. VECTORIZACIÓN	FECHA: SEPTIEMBRE 2020
----------	--	---	--	--	--	---	---	--	---------------------------




cota 43,00

ALZADO 7 ESTE

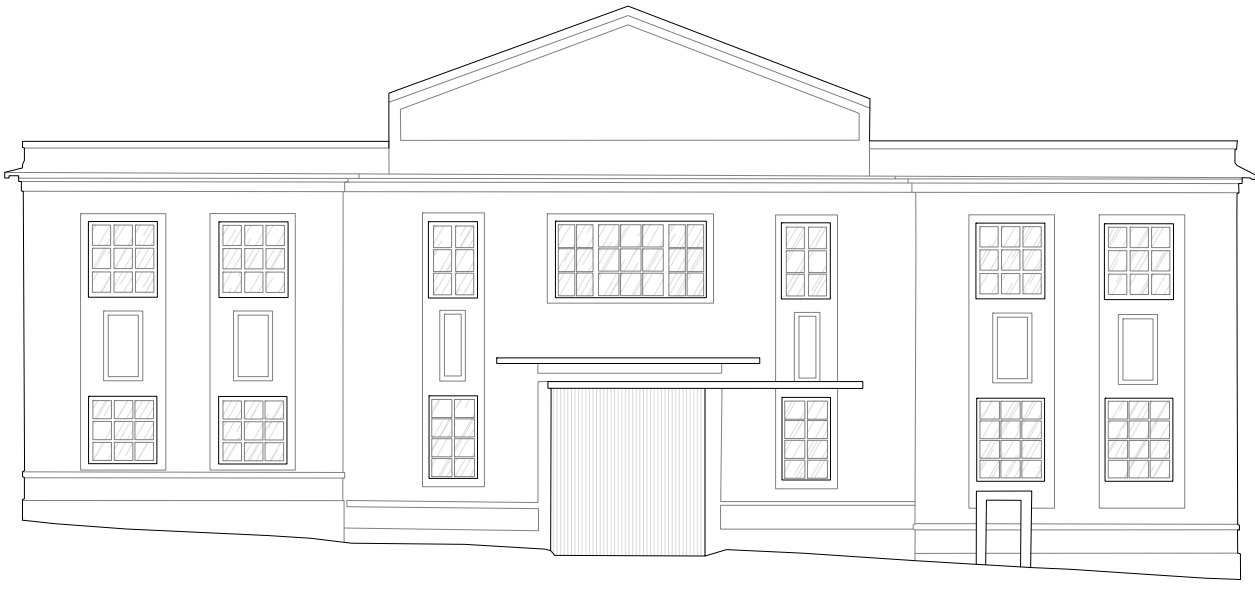

cota 43,00


ALZADO 7 OESTE

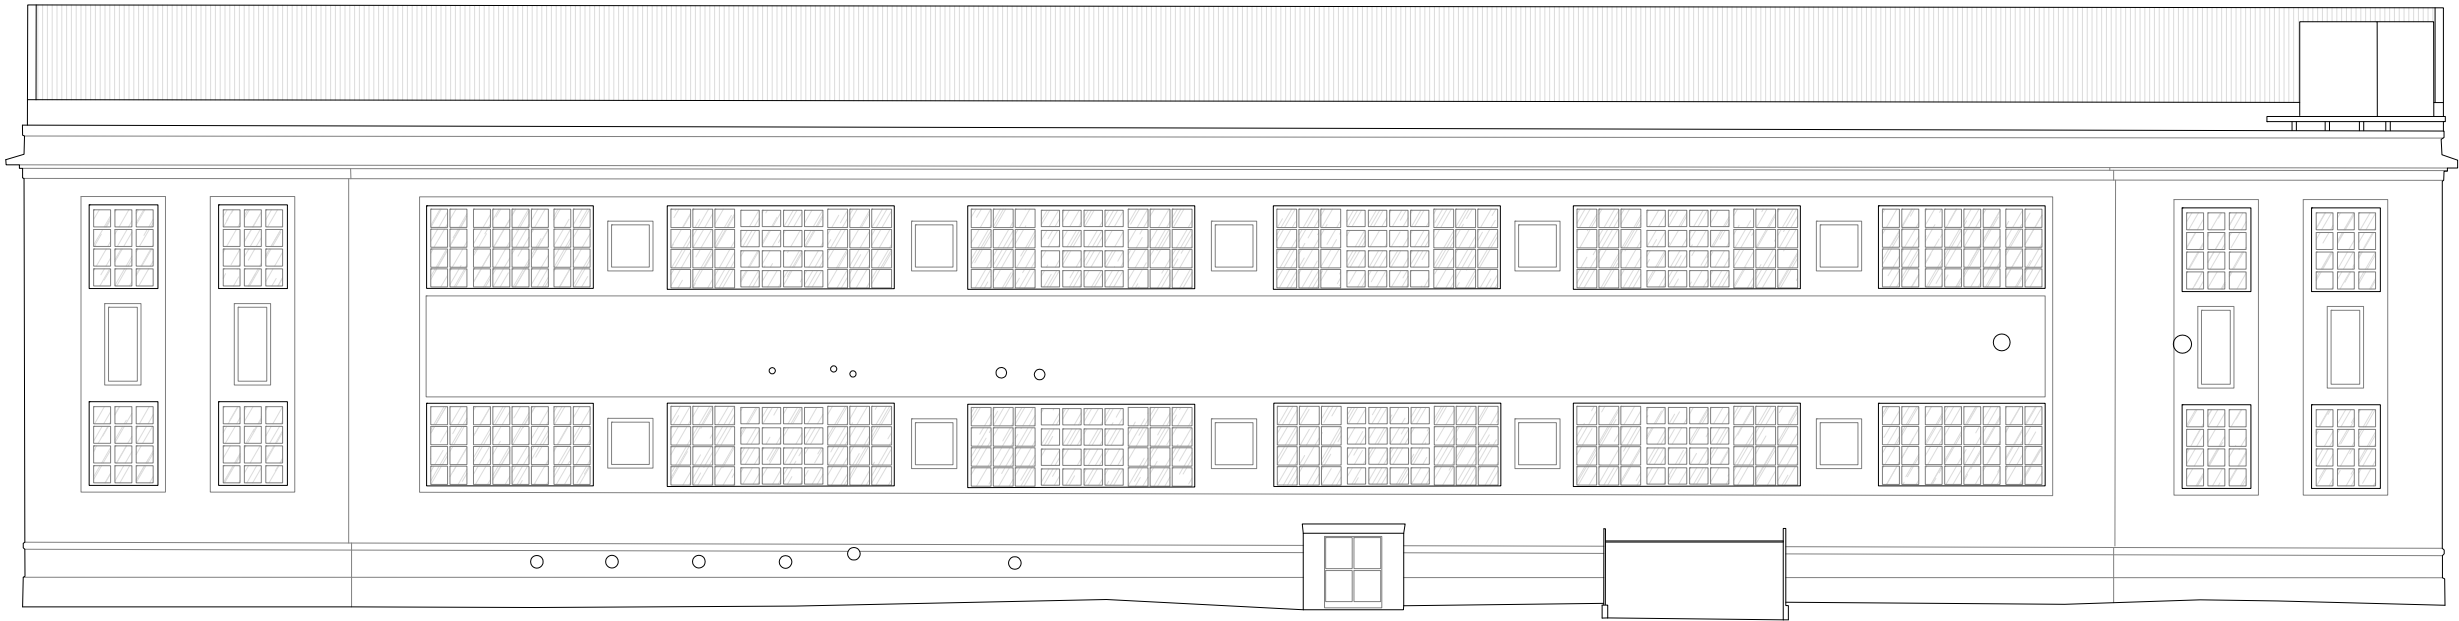

cota 42,00

ALZADO 8 SUR

LEYENDA:	PROYECTO: GENERACIÓN DE DOCUMENTACIÓN GRÁFICA MÉTRICA POR MEDIO DE TÉCNICAS GEOMÁTICAS DE LA FÁBRICA DE ARMAS DE A CORUÑA	PETICIONARIO: UNIVERSIDADE DE A CORUÑA	ESCALAS: ESCALA 1/200 0 1 2 3 4 5 ORIGINAL A3		INGENIERO GEOMÁTICA Y TOPOGRAFÍA: RUBÉN CIFRIAN TOURINO TELÉFONO: 653 227 924 info@geomati-k.com www.geomati-k.com	INFORMACIÓN TOPOGRÁFICA: SIST. REFERENCIA: ETRS89 HUSO: 29 ALTURAS: ORTOMÉTRICAS	Nº DEL PLANO: 3 HOJA.12.DE...26.	DESIGNACION DEL PLANO: ALZADOS. VECTORIZACIÓN	FECHA: SEPTIEMBRE 2020
----------	--	---	--	--	--	---	--	--	---------------------------

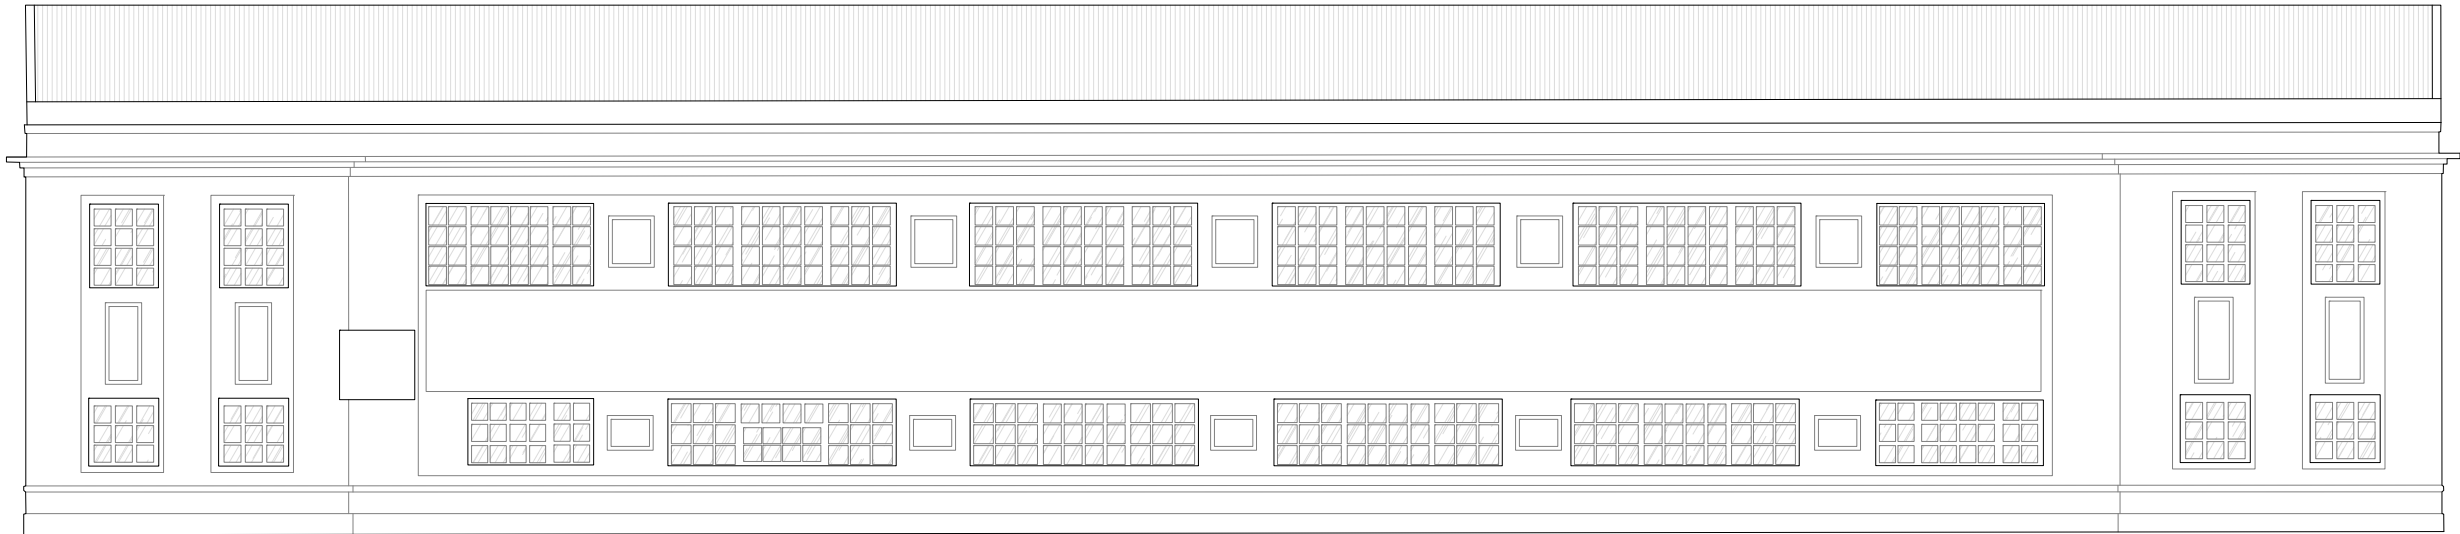


cota 44,00

ALZADO 8 NORTE



cota 42,00


ALZADO 8 ESTE

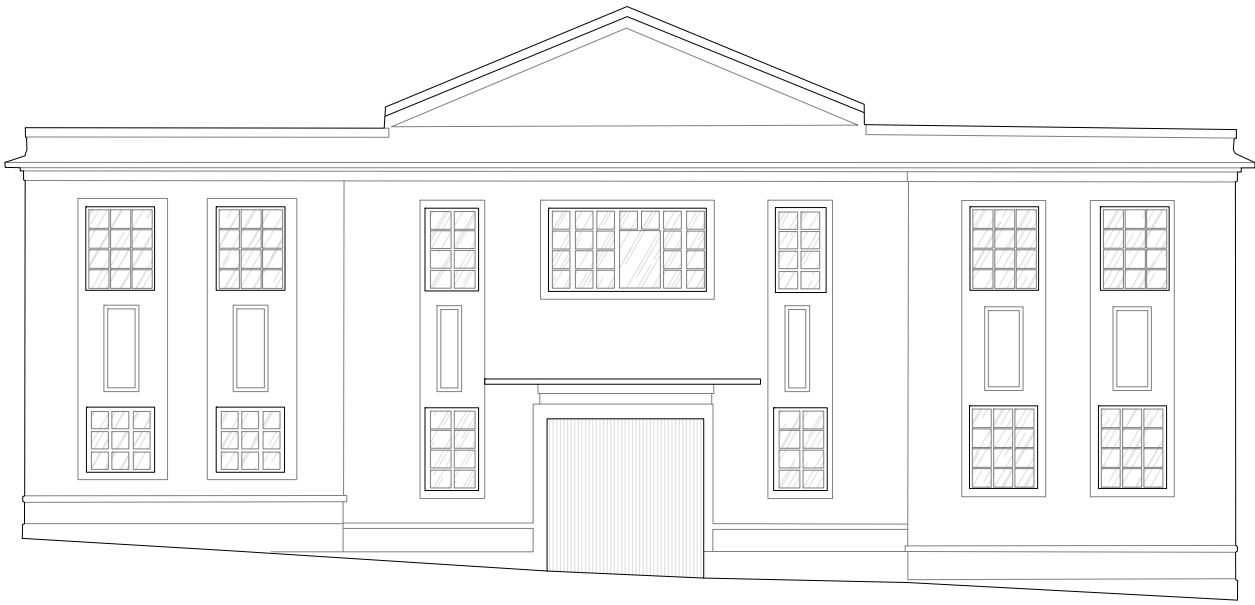

cota 42,00


ALZADO 8 OESTE

LEYENDA:	PROYECTO: GENERACIÓN DE DOCUMENTACIÓN GRÁFICA MÉTRICA POR MEDIO DE TÉCNICAS GEOMÁTICAS DE LA FÁBRICA DE ARMAS DE A CORUÑA	PETICIONARIO: UNIVERSIDADE DE A CORUÑA	ESCALAS: ESCALA 1/200 0 1 2 3 4 5 ORIGINAL A3		INGENIERO GEOMÁTICA Y TOPOGRAFÍA: RUBÉN CIFRIÁN TOURINO TELÉFONO: 653 227 924 info@geomati-k.com www.geomati-k.com	INFORMACIÓN TOPOGRÁFICA: SIST. REFERENCIA: ETRS89 HUSO: 29 ALTURAS: ORTOMÉTRICAS	Nº DEL PLANO: 3 HOJA.13..DE...26..	DESIGNACION DEL PLANO: ALZADOS. VECTORIZACIÓN	FECHA: SEPTIEMBRE 2020
----------	--	---	--	--	--	---	--	--	---------------------------

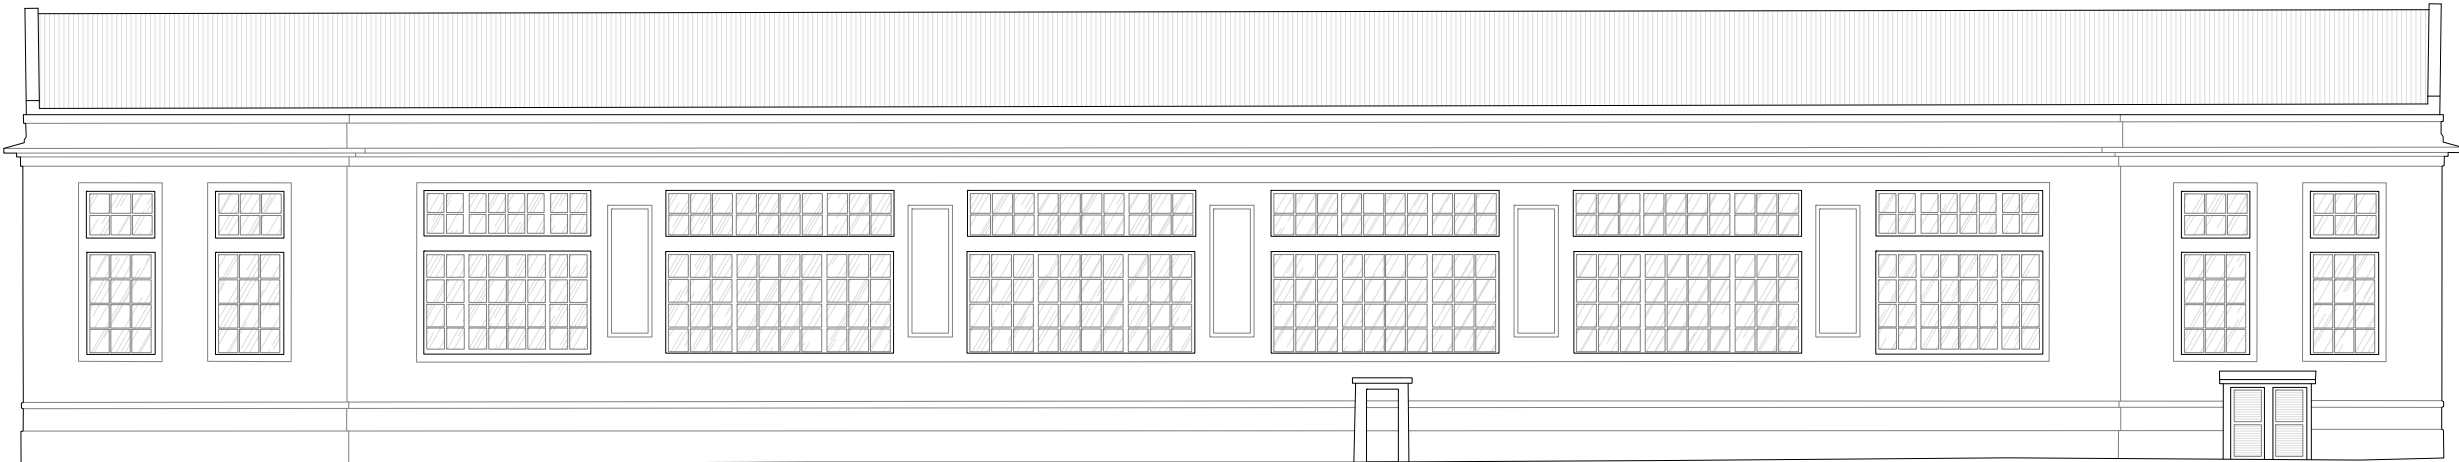

cota 42,00

ALZADO 9 SUR

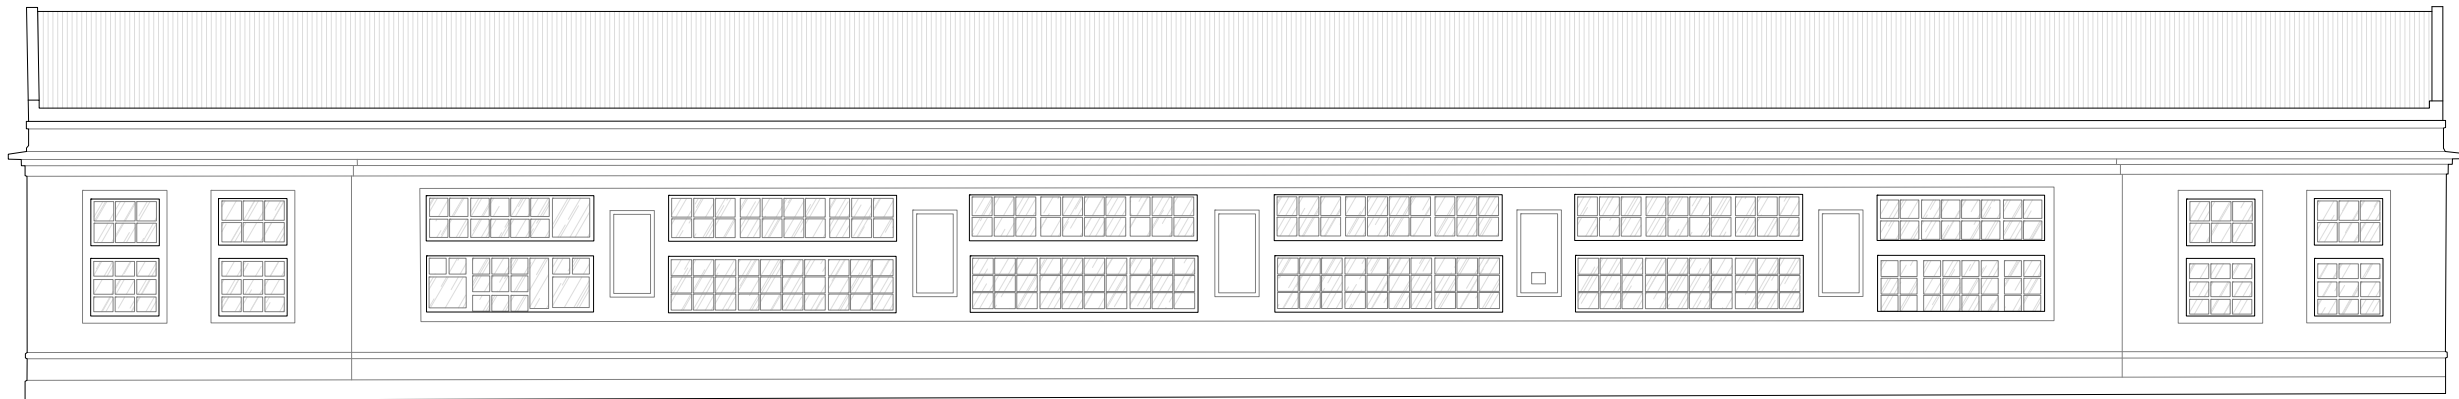

cota 44,00


ALZADO 9 NORTE

LEYENDA:	PROYECTO: GENERACIÓN DE DOCUMENTACIÓN GRÁFICA MÉTRICA POR MEDIO DE TÉCNICAS GEOMÁTICAS DE LA FÁBRICA DE ARMAS DE A CORUÑA	PETICIONARIO: UNIVERSIDADE DE A CORUÑA	ESCALAS: ESCALA 1/200 0 1 2 3 4 5 ORIGINAL A3		INGENIERO GEOMÁTICA Y TOPOGRAFÍA: RUBÉN CIFRIÁN TOURIÑO TELÉFONO: 653 227 924 info@geomati-k.com www.geomati-k.com	INFORMACIÓN TOPOGRÁFICA: SIST. REFERENCIA: ETRS89 HUSO: 29 ALTURAS: ORTOMÉTRICAS	Nº DEL PLANO: 3 HOJA.14...DE...26...	DESIGNACION DEL PLANO: ALZADOS. VECTORIZACIÓN	FECHA: SEPTIEMBRE 2020
----------	--	---	--	---	--	---	--	--	---------------------------




cota 42,00

ALZADO 9 ESTE

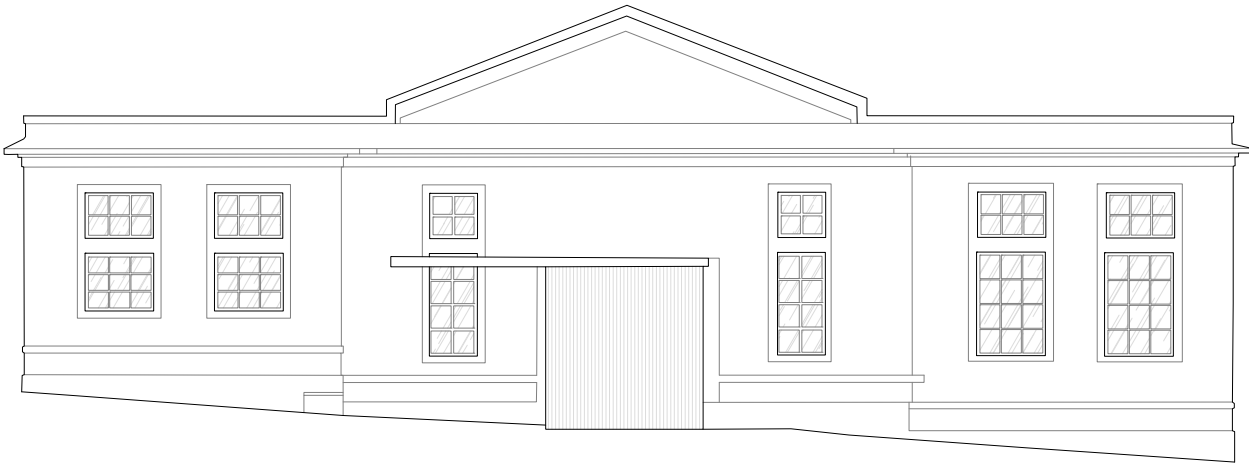

cota 42,00


ALZADO 9 OESTE

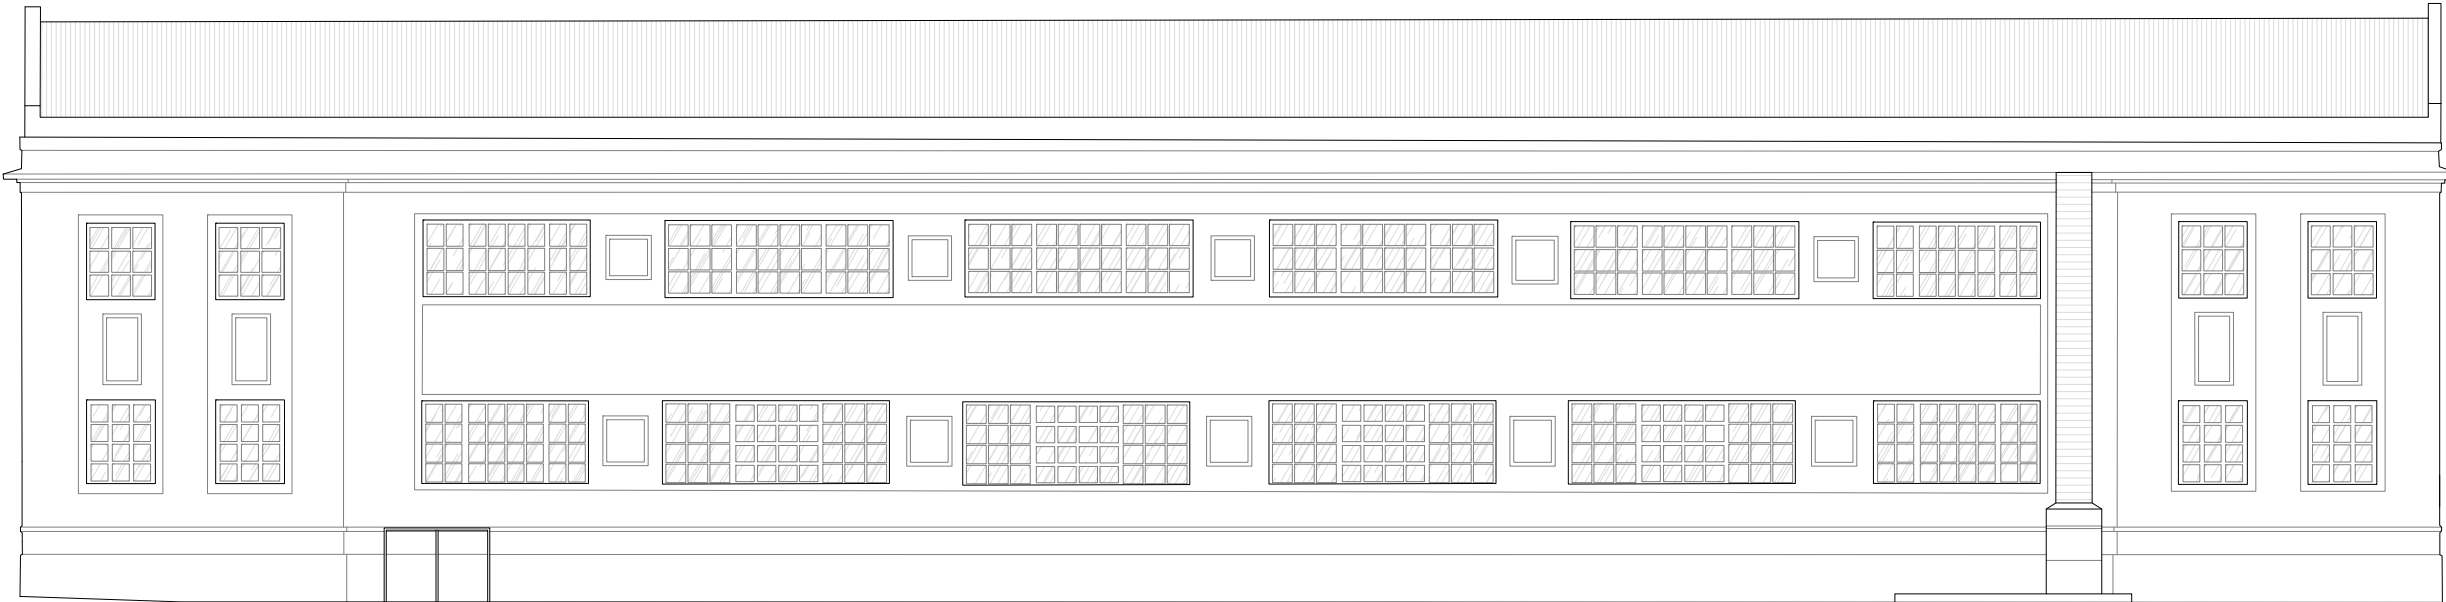

cota 39,00

ALZADO 10 SUR

LEYENDA:	PROYECTO: GENERACIÓN DE DOCUMENTACIÓN GRÁFICA MÉTRICA POR MEDIO DE TÉCNICAS GEOMÁTICAS DE LA FÁBRICA DE ARMAS DE A CORUÑA	PETICIONARIO: UNIVERSIDADE DE A CORUÑA	ESCALAS: ESCALA 1/200 0 1 2 3 4 5 ORIGINAL A3		INGENIERO GEOMÁTICA Y TOPOGRAFIA: RUBÉN CIFRIÁN TOURINO TELÉFONO: 653 227 924 info@geomati-k.com www.geomati-k.com	INFORMACIÓN TOPOGRÁFICA: SIST. REFERENCIA: ETRS89 HUSO: 29 ALTURAS: ORTOMÉTRICAS	Nº DEL PLANO: 3 HOJA.15...DE...26...	DESIGNACION DEL PLANO: ALZADOS. VECTORIZACIÓN	FECHA: SEPTIEMBRE 2020
----------	--	---	--	--	--	---	--	--	---------------------------

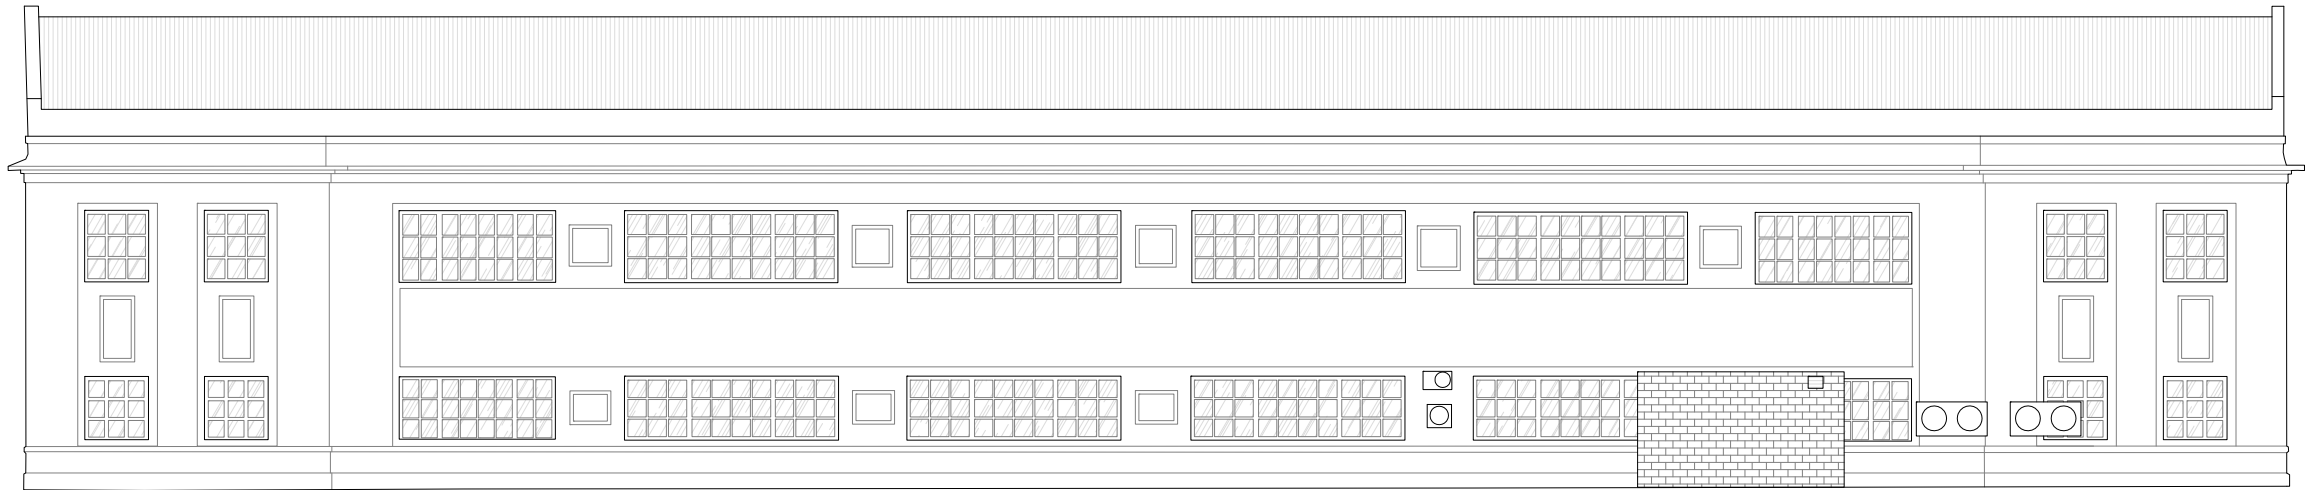

cota 41,00

ALZADO 10 NORTE




cota 40,00

ALZADO 10 ESTE




cota 40,00

ALZADO 10 OESTE

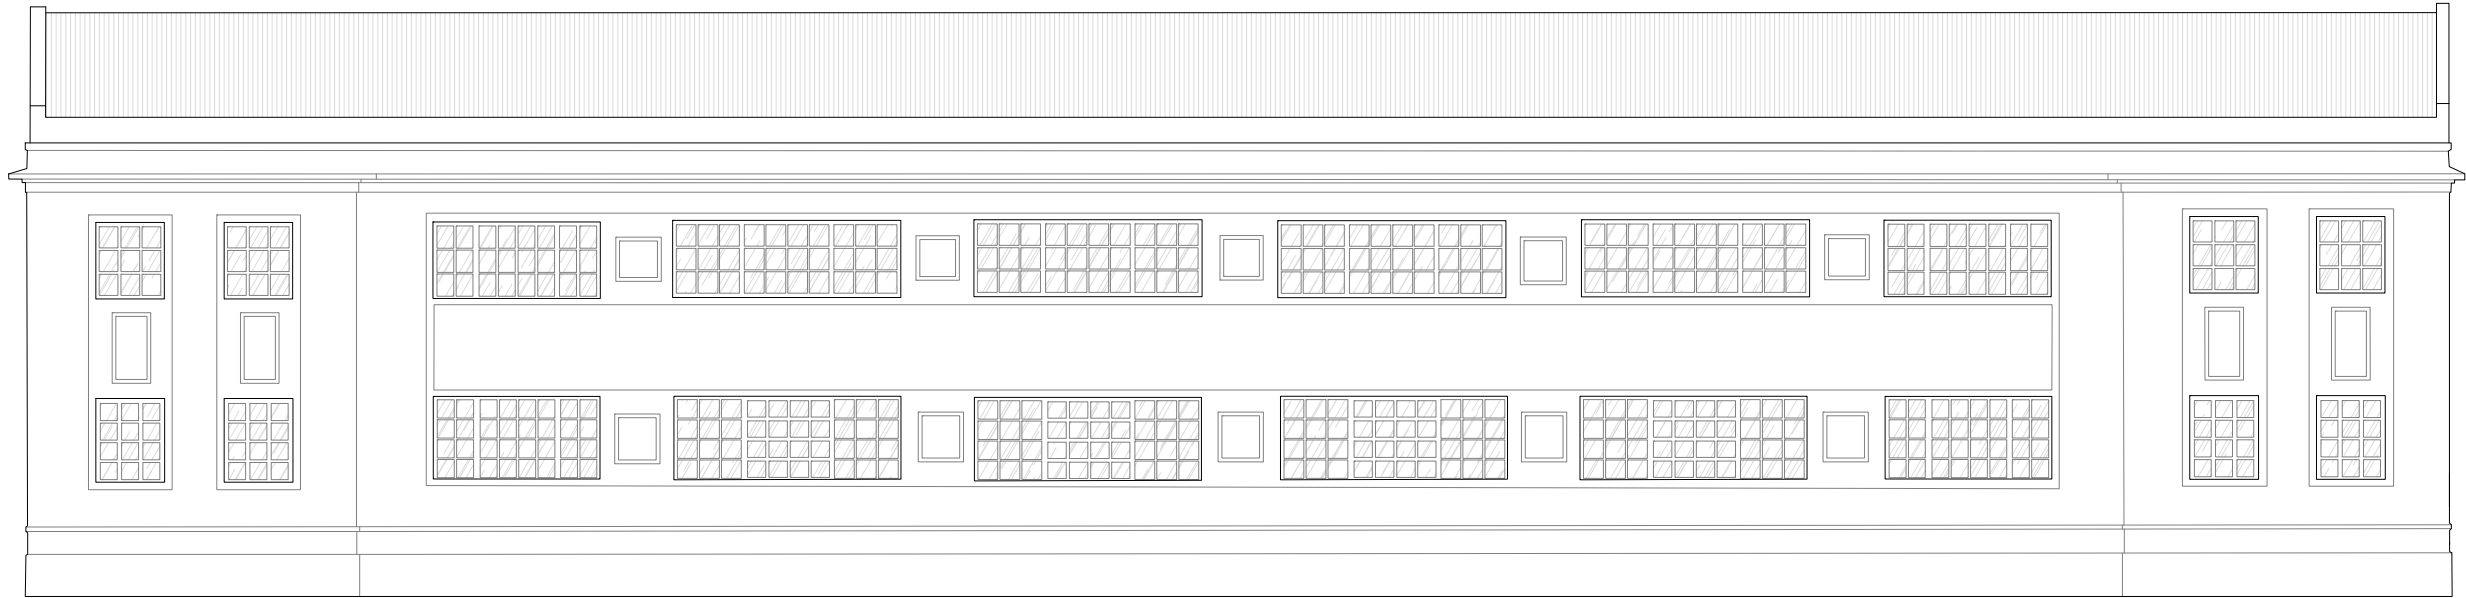

cota 39,00

ALZADO 11 SUR

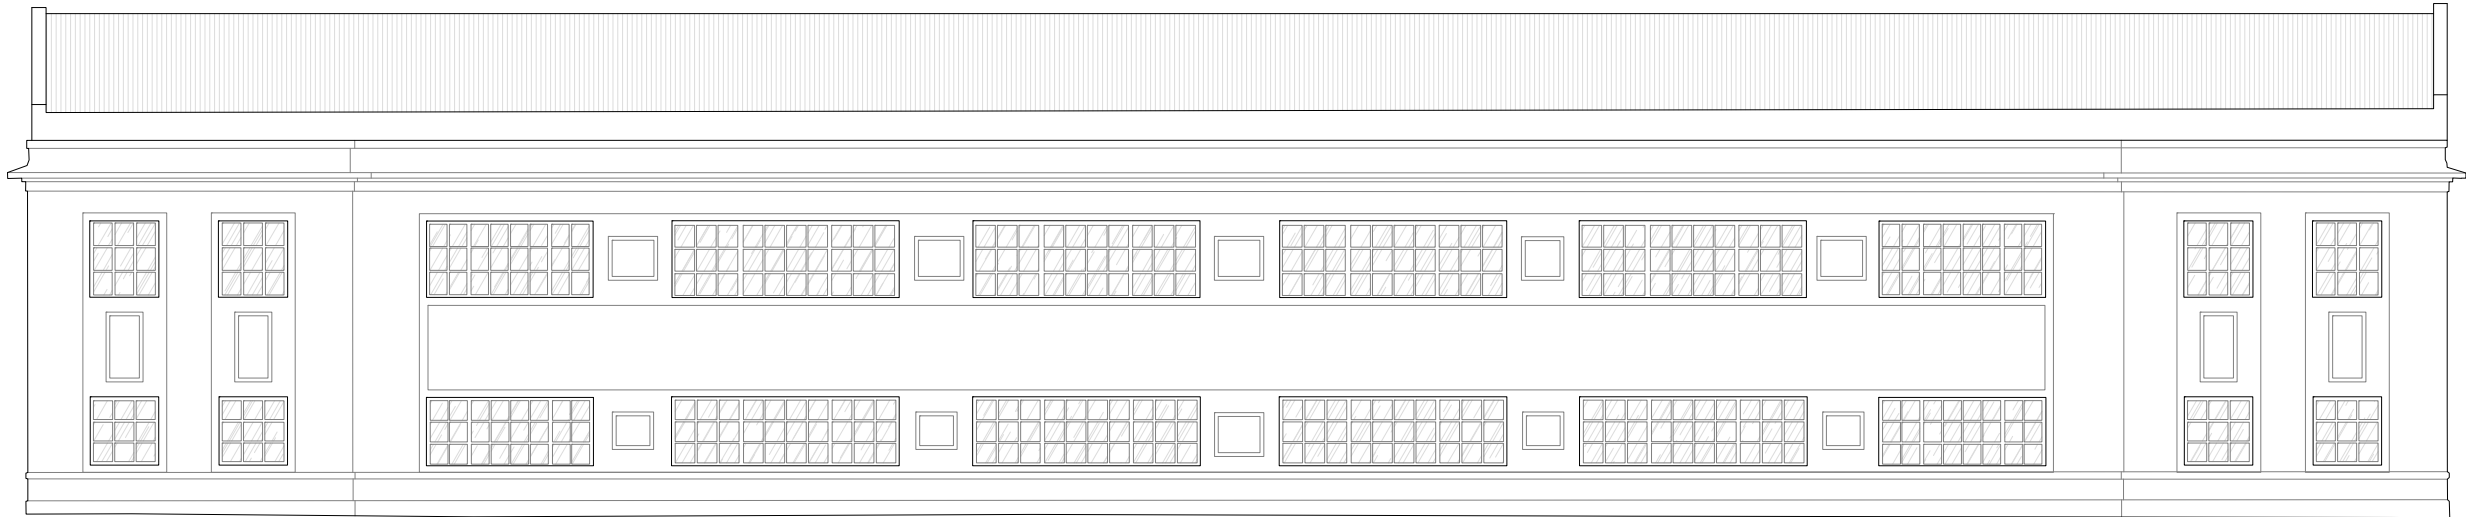

cota 41,00

ALZADO 11 NORTE

LEYENDA:

PROYECTO:
GENERACIÓN DE DOCUMENTACIÓN GRÁFICA
MÉTRICA POR MEDIO DE TÉCNICAS GEOMÁTICAS
DE LA FÁBRICA DE ARMAS DE A CORUÑA

PETICIONARIO:
UNIVERSIDADE DE A CORUÑA

ESCALAS:
ESCALA 1/200
0 1 2 3 4 5
ORIGINAL A3




INGENIERO GEOMÁTICA Y TOPOGRAFÍA
RUBÉN CIFRIÁN TOURINO
TELÉFONO: 653 227 924
info@geomati-k.com
www.geomati-k.com

INFORMACIÓN TOPOGRÁFICA:
SIST. REFERENCIA: ETRS89
HUSO: 29
ALTURAS: ORTOMÉTRICAS

Nº DEL PLANO:
3
HOJA.17...DE...26...

DESIGNACION DEL PLANO:
ALZADOS. VECTORIZACIÓN

FECHA:
SEPTIEMBRE 2020

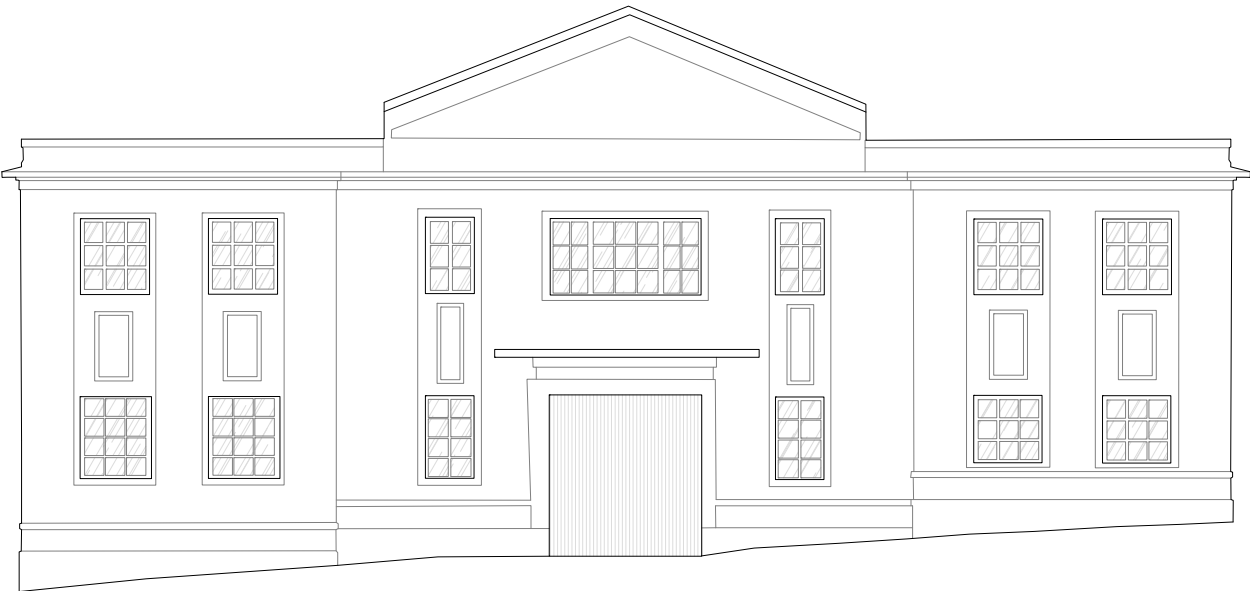


cota 40,00

ALZADO 11 ESTE




cota 40,00

ALZADO 11 OESTE

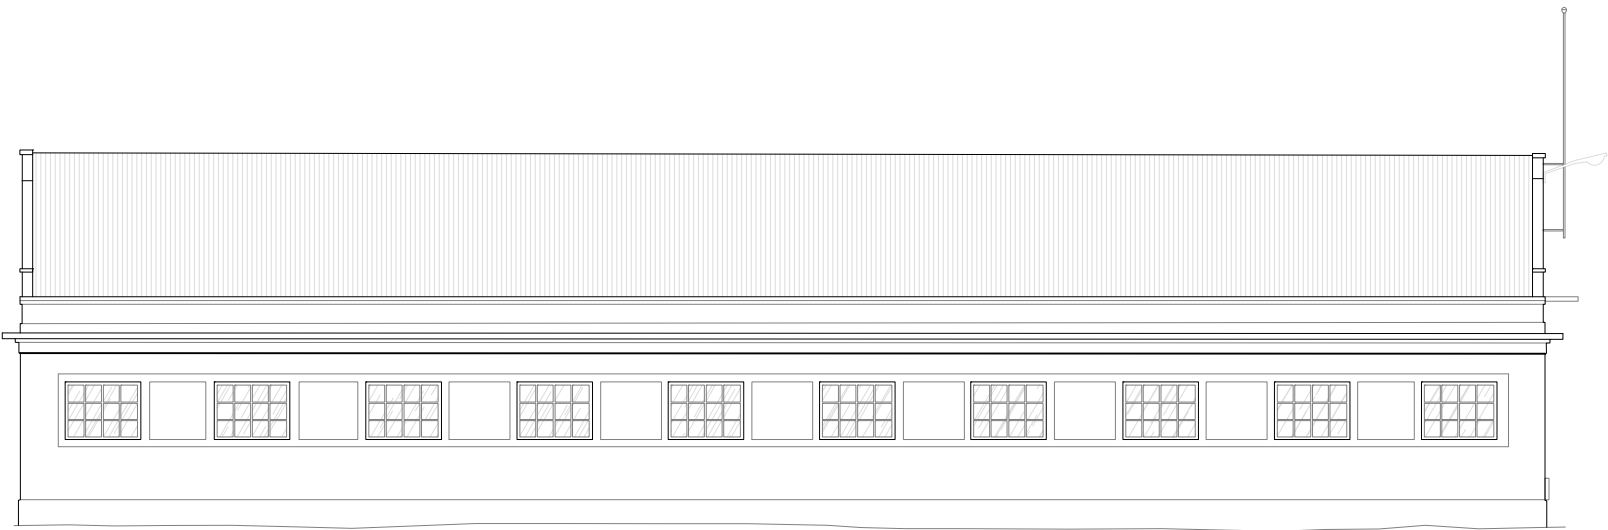

cota 39,00


ALZADO 12 SUR

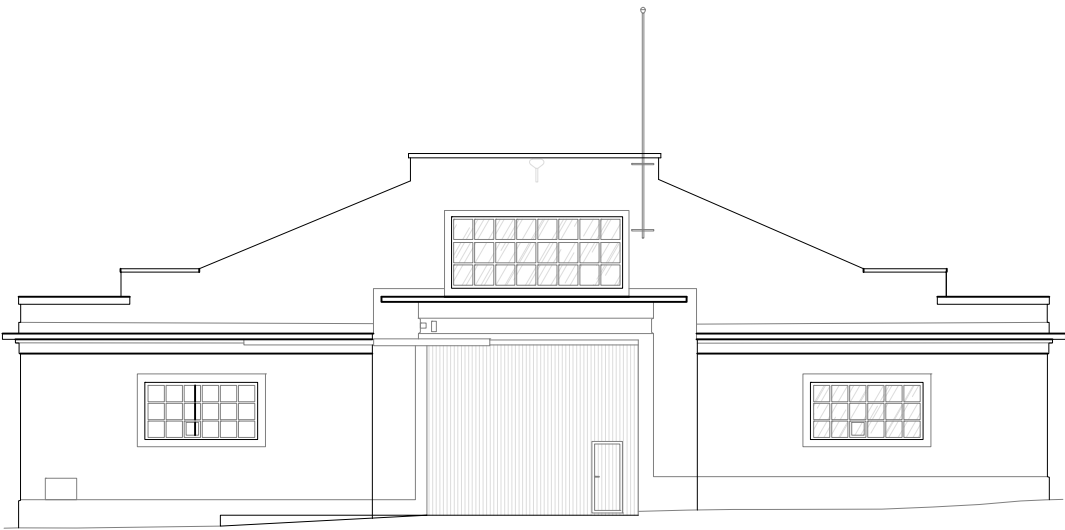

cota 39,00

ALZADO 12 ESTE

LEYENDA:	PROYECTO: GENERACIÓN DE DOCUMENTACIÓN GRÁFICA MÉTRICA POR MEDIO DE TÉCNICAS GEOMÁTICAS DE LA FÁBRICA DE ARMAS DE A CORUÑA	PETICIONARIO: UNIVERSIDADE DE A CORUÑA	ESCALAS: ESCALA 1/200 0 1 2 3 4 5 ORIGINAL A3		INGENIERO GEOMÁTICA Y TOPOGRAFÍA: RUBÉN CIFRIÁN TOURINO TELÉFONO: 653 227 924 info@geomati-k.com www.geomati-k.com	INFORMACIÓN TOPOGRÁFICA: SIST. REFERENCIA: ETRS89 HUSO: 29 ALTURAS: ORTOMÉTRICAS	Nº DEL PLANO: 3 HOJA.18...DE...26...	DESIGNACION DEL PLANO: ALZADOS. VECTORIZACIÓN	FECHA: SEPTIEMBRE 2020
----------	--	---	--	--	--	---	--	--	---------------------------

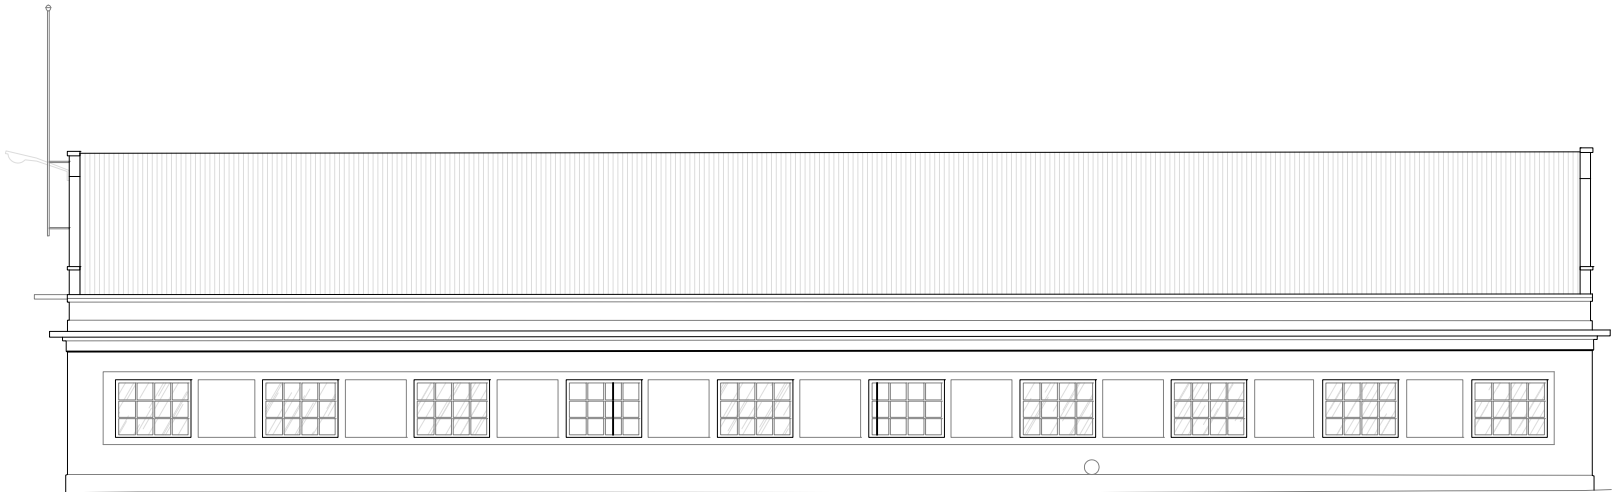


cota 39,00

ALZADO 12 NORTE




cota 39,00

ALZADO 12 OESTE

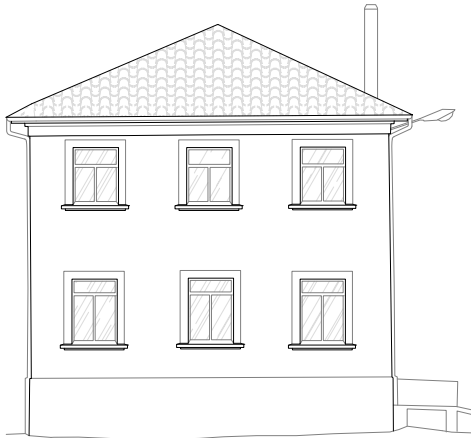

cota 38,00


ALZADO 13 SUR

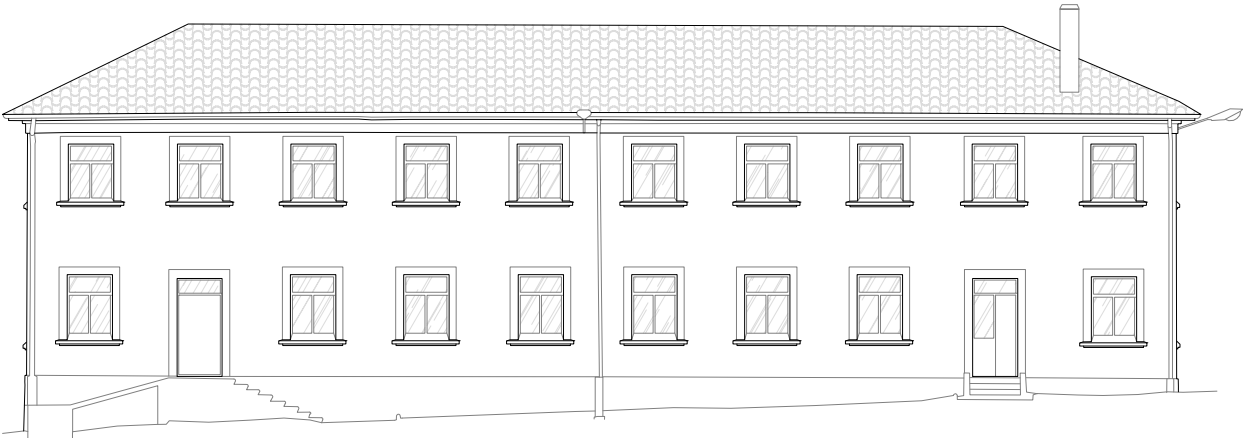

cota 38,00


ALZADO 13 ESTE

LEYENDA:	PROYECTO: GENERACIÓN DE DOCUMENTACIÓN GRÁFICA MÉTRICA POR MEDIO DE TÉCNICAS GEOMÁTICAS DE LA FÁBRICA DE ARMAS DE A CORUÑA	PETICIONARIO: UNIVERSIDADE DE A CORUÑA	ESCALAS: ESCALA 1/200 0 1 2 3 4 5 ORIGINAL A3		INGENIERO GEOMÁTICA Y TOPOGRAFÍA: RUBÉN CIFRIÁN TOURINO TELÉFONO: 653 227 924 info@geomati-k.com www.geomati-k.com	INFORMACIÓN TOPOGRÁFICA: SIST. REFERENCIA: ETRS89 HUSO: 29 ALTURAS: ORTOMÉTRICAS	Nº DEL PLANO: 3	DESIGNACION DEL PLANO: ALZADOS. VECTORIZACIÓN	FECHA: SEPTIEMBRE 2020
							HOJA.19...DE...26.		

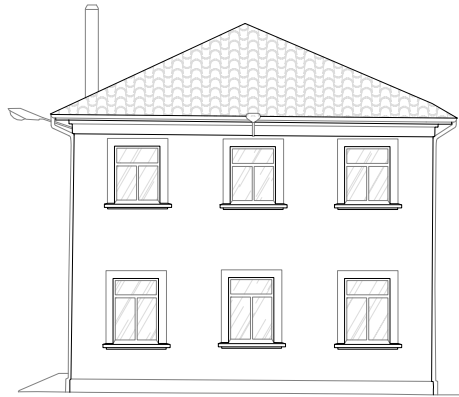


cota 39,00

ALZADO 13 NORTE

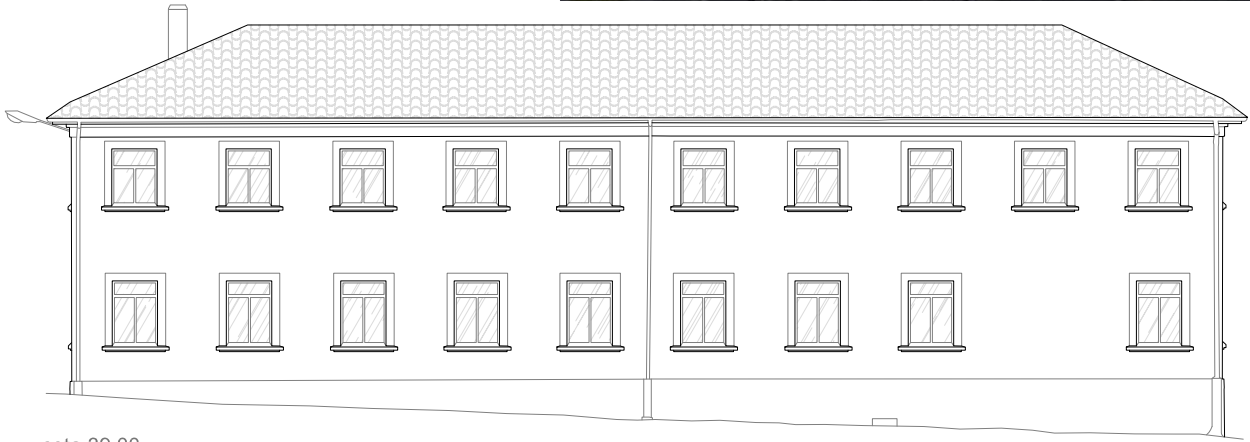


cota 39,00

ALZADO 13 OESTE

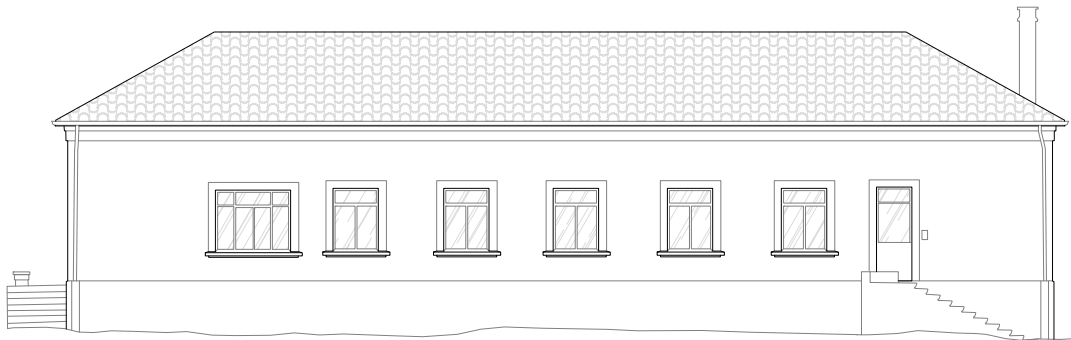


cota 38,00

ALZADO 14 SUR

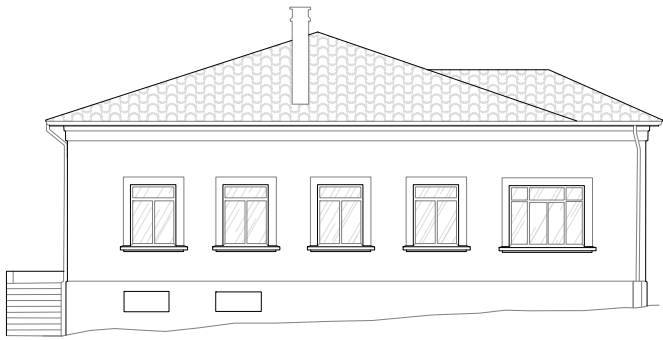


cota 38,00

ALZADO 14 ESTE

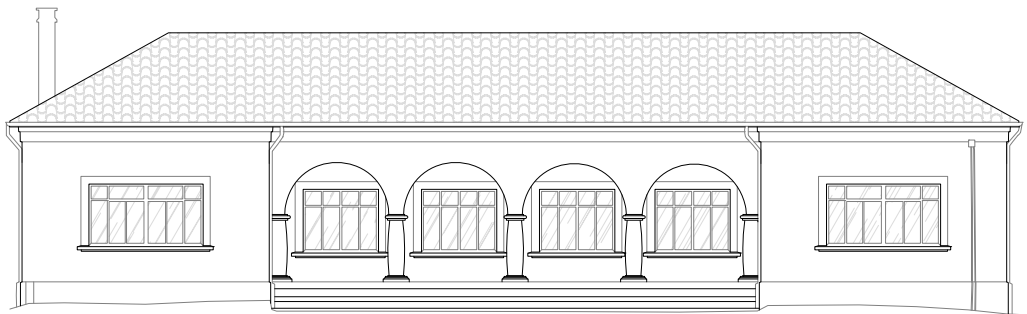

cota 38,00


ALZADO 14 NORTE

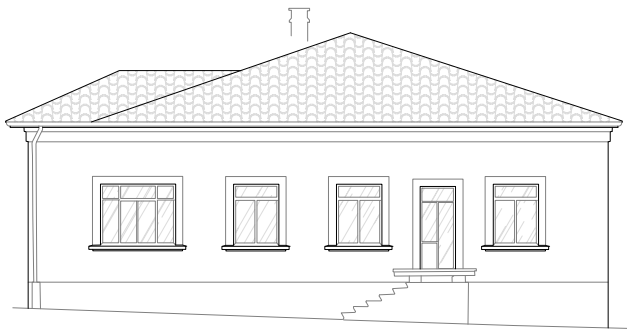

cota 38,00


ALZADO 14 OESTE

LEYENDA:	PROYECTO:	PETICIONARIO:	ESCALAS:		INGENIERO GEOMÁTICA Y TOPOGRAFÍA: RUBÉN CIFRIAN TOURINO TELÉFONO: 653 227 924 info@geomati-k.com www.geomati-k.com	INFORMACIÓN TOPOGRÁFICA: SIST. REFERENCIA: ETRS89 HUSO: 29 ALTURAS: ORTOMÉTRICAS	Nº DEL PLANO: 3	DESIGNACION DEL PLANO: ALZADOS. VECTORIZACIÓN	FECHA: SEPTIEMBRE 2020
	GENERACIÓN DE DOCUMENTACIÓN GRÁFICA MÉTRICA POR MEDIO DE TÉCNICAS GEOMÁTICAS DE LA FÁBRICA DE ARMAS DE A CORUÑA	UNIVERSIDADE DE A CORUÑA	ESCALA 1/200 0 1 2 3 4 5 ORIGINAL A3				HOJA.20.DE...26.		

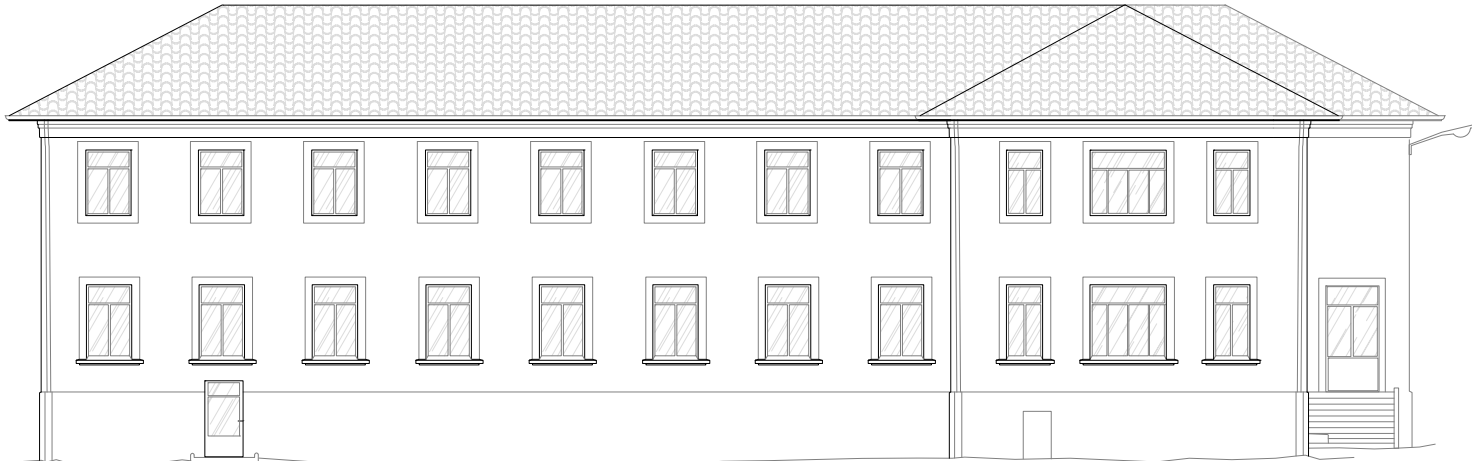


cota 38,00

ALZADO 15 SUR

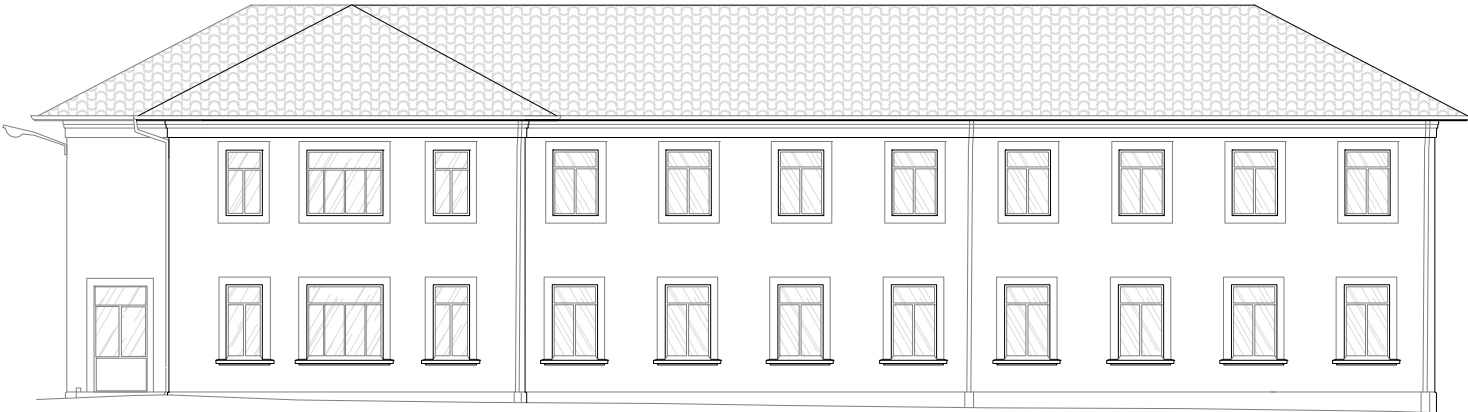

cota 38,00

ALZADO 15 NORTE

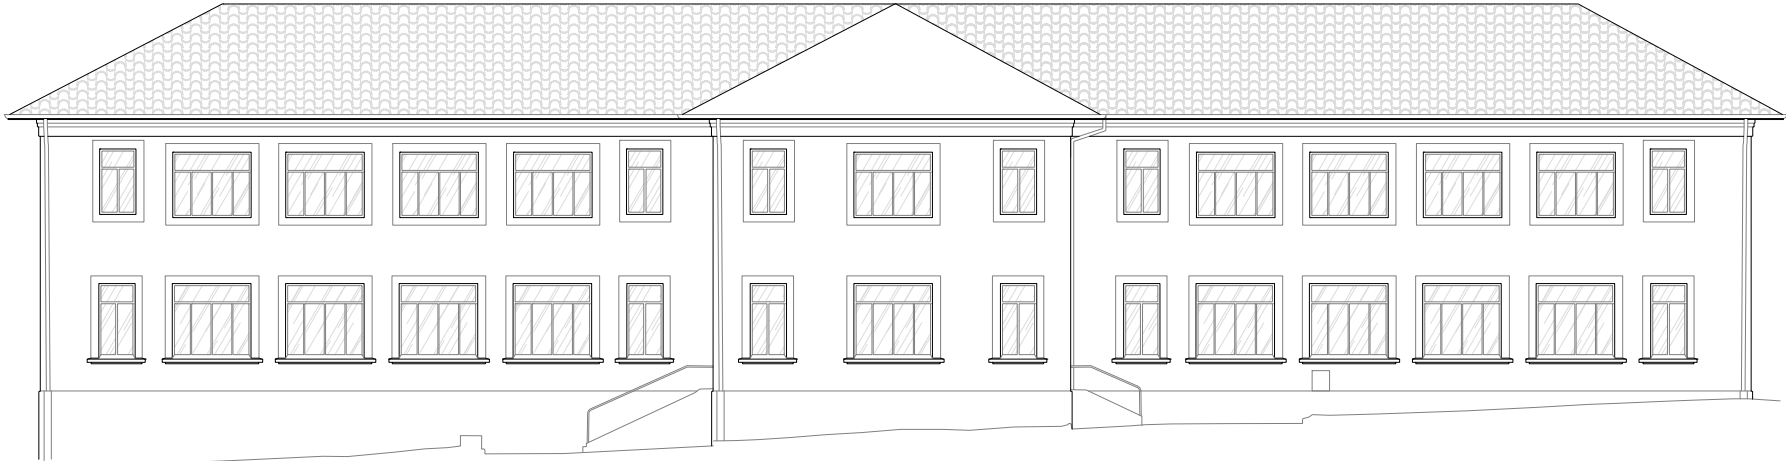

cota 38,00


ALZADO 15 ESTE

LEYENDA:	PROYECTO: GENERACIÓN DE DOCUMENTACIÓN GRÁFICA MÉTRICA POR MEDIO DE TÉCNICAS GEOMÁTICAS DE LA FÁBRICA DE ARMAS DE A CORUÑA	PETICIONARIO: UNIVERSIDADE DE A CORUÑA	ESCALAS: ESCALA 1/200 0 1 2 3 4 5 ORIGINAL A3		INGENIERO GEOMÁTICA Y TOPOGRAFÍA: RUBÉN CIFRIÁN TOURINO TELÉFONO: 653 227 924 info@geomati-k.com www.geomati-k.com	INFORMACIÓN TOPOGRÁFICA: SIST. REFERENCIA: ETRS89 HUSO: 29 ALTURAS: ORTOMÉTRICAS	Nº DEL PLANO: 3	DESIGNACION DEL PLANO: ALZADOS. VECTORIZACIÓN	FECHA: SEPTIEMBRE 2020
							HOJA. 21. DE... 26..		




cota 38,00

ALZADO 15 OESTE

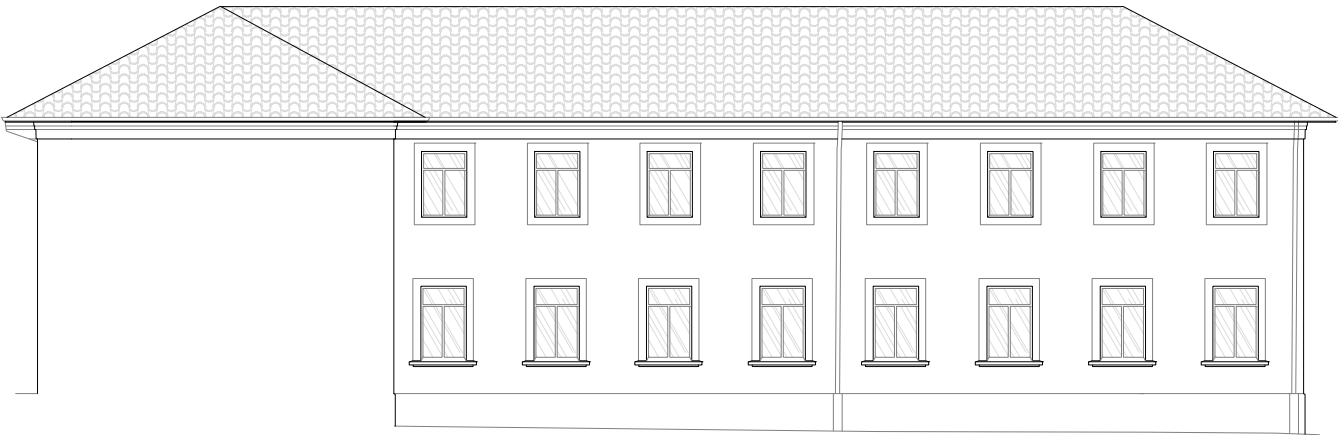

cota 39,00


ALZADO 15 A1

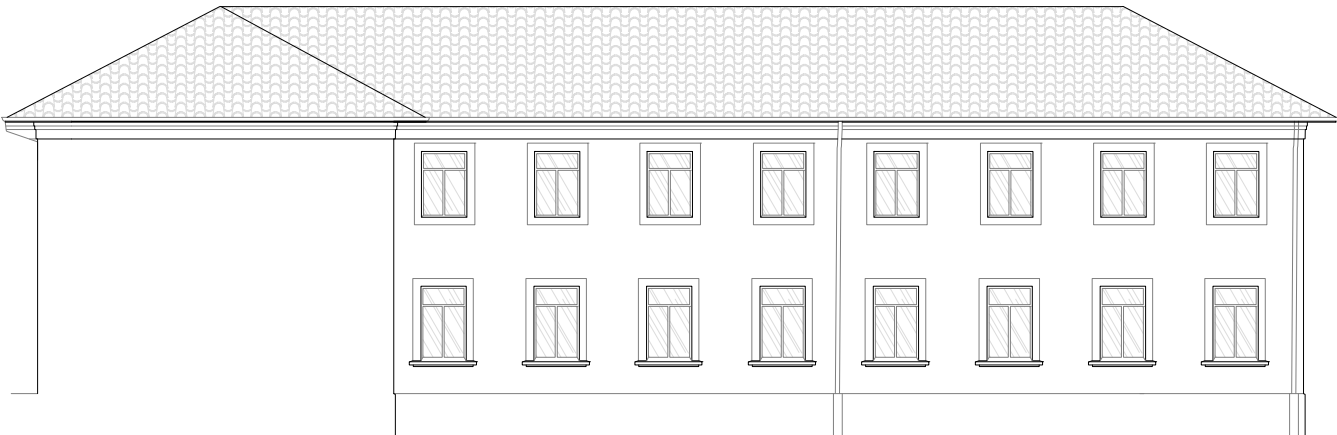

cota 39,00


ALZADO 15 B1

LEYENDA:	PROYECTO: GENERACIÓN DE DOCUMENTACIÓN GRÁFICA MÉTRICA POR MEDIO DE TÉCNICAS GEOMÁTICAS DE LA FÁBRICA DE ARMAS DE A CORUÑA	PETICIONARIO: UNIVERSIDADE DE A CORUÑA	ESCALAS: ESCALA 1/200 0 1 2 3 4 5 ORIGINAL A3		INGENIERO GEOMÁTICA Y TOPOGRAFÍA: RUBÉN CIFRIÁN TOURINO TELÉFONO: 653 227 924 info@geomati-k.com www.geomati-k.com	INFORMACIÓN TOPOGRÁFICA: SIST. REFERENCIA: ETRS89 HUSO: 29 ALTURAS: ORTOMÉTRICAS	Nº DEL PLANO: 3	DESIGNACION DEL PLANO: ALZADOS. VECTORIZACIÓN	FECHA: SEPTIEMBRE 2020
							HOJA.22..DE...26..		

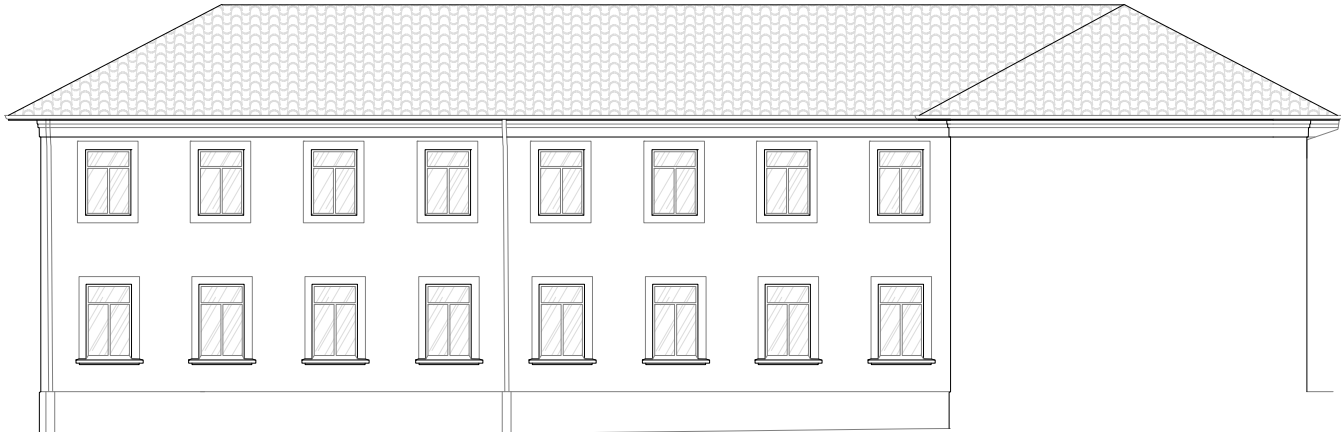

cota 39,00

ALZADO 15 B2

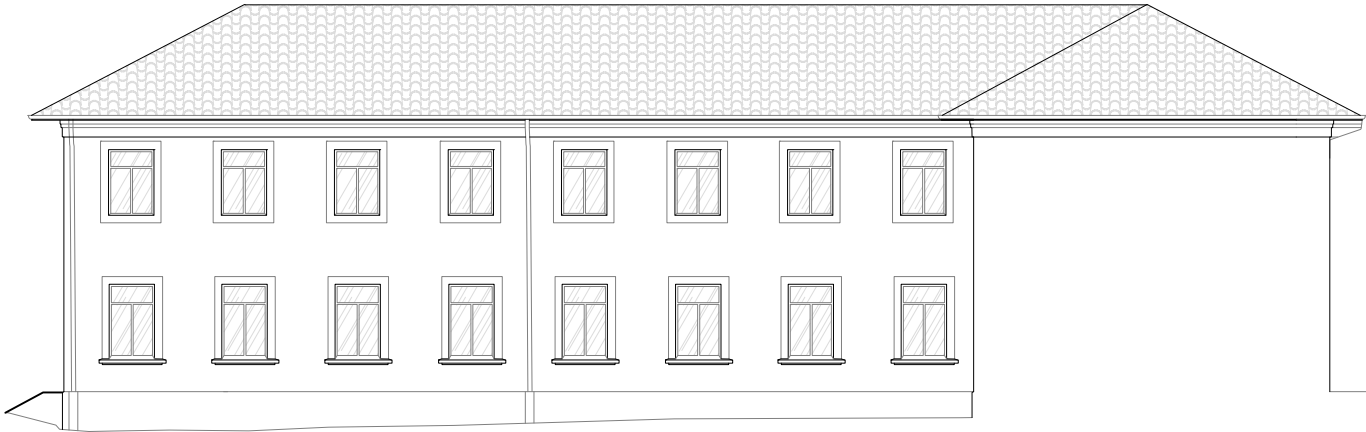

cota 39,00

ALZADO 15 A2



cota 38,00

ALZADO 16 SUR

LEYENDA:	PROYECTO: GENERACIÓN DE DOCUMENTACIÓN GRÁFICA MÉTRICA POR MEDIO DE TÉCNICAS GEOMÁTICAS DE LA FÁBRICA DE ARMAS DE A CORUÑA	PETICIONARIO: UNIVERSIDADE DE A CORUÑA	ESCALAS: ESCALA 1/200 0 1 2 3 4 5 ORIGINAL A3		INGENIERO GEOMÁTICA Y TOPOGRAFÍA: RUBÉN CIFRIAN TOURINO TELÉFONO: 653 227 924 info@geomati-k.com www.geomati-k.com	INFORMACIÓN TOPOGRÁFICA: SIST. REFERENCIA: ETRS89 HUSO: 29 ALTURAS: ORTOMÉTRICAS	Nº DEL PLANO: 3	DESIGNACION DEL PLANO: ALZADOS. VECTORIZACIÓN	FECHA: SEPTIEMBRE 2020
							HOJA 23 DE 26		



cota 38,00

ALZADO 16 NORTE



cota 38,00

ALZADO 16 ESTE



cota 38,00

ALZADO 16 OESTE

LEYENDA:	PROYECTO: GENERACIÓN DE DOCUMENTACIÓN GRÁFICA MÉTRICA POR MEDIO DE TÉCNICAS GEOMÁTICAS DE LA FÁBRICA DE ARMAS DE A CORUÑA	PETICIONARIO: UNIVERSIDADE DE A CORUÑA	ESCALAS: ESCALA 1/200 0 1 2 3 4 5 ORIGINAL A3		INGENIERO GEOMÁTICA Y TOPOGRAFÍA: RUBÉN CIFRIAN TOURINO TELÉFONO: 653 227 924 info@geomati-k.com www.geomati-k.com	INFORMACIÓN TOPOGRÁFICA: SIST. REFERENCIA: ETRS89 HUSO: 29 ALTURAS: ORTOMÉTRICAS	Nº DEL PLANO: 3	DESIGNACION DEL PLANO: ALZADOS. VECTORIZACIÓN	FECHA: SEPTIEMBRE 2020
							HOJA.24..DE...26..		




cota 39,00

ALZADO 16 A1



cota 39,00

ALZADO 16 A2

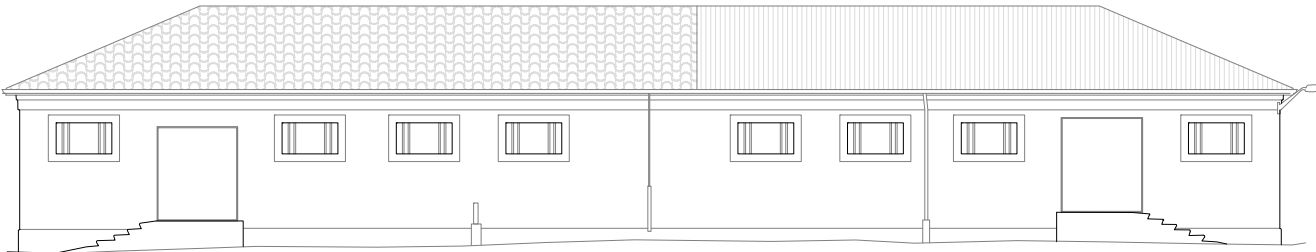


cota 39,00

ALZADO 17 SUR




cota 39,00

ALZADO 17 NORTE

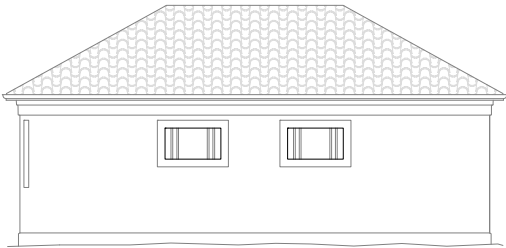

cota 39,00

ALZADO 17 OESTE

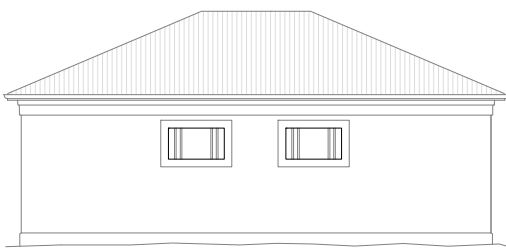

cota 39,00

ALZADO 17 ESTE

LEYENDA:

PROYECTO:
GENERACIÓN DE DOCUMENTACIÓN GRÁFICA
MÉTRICA POR MEDIO DE TÉCNICAS GEOMÁTICAS
DE LA FÁBRICA DE ARMAS DE A CORUÑA

PETICIONARIO:
UNIVERSIDADE DE A CORUÑA

ESCALAS:
ESCALA 1/200
0 1 2 3 4 5
ORIGINAL A3




INGENIERO GEOMÁTICA Y TOPOGRAFÍA:
RUBÉN CIFRIAN TOURIÑO
TELÉFONO: 653 227 924
info@geomati-k.com
www.geomati-k.com

INFORMACIÓN TOPOGRÁFICA:
SIST. REFERENCIA: ETRS89
HUSO: 29
ALTURAS: ORTOMÉTRICAS

Nº DEL PLANO:
3
HOJA 25 DE 26


DESIGNACION DEL PLANO:
ALZADOS. VECTORIZACIÓN

FECHA:
SEPTIEMBRE 2020

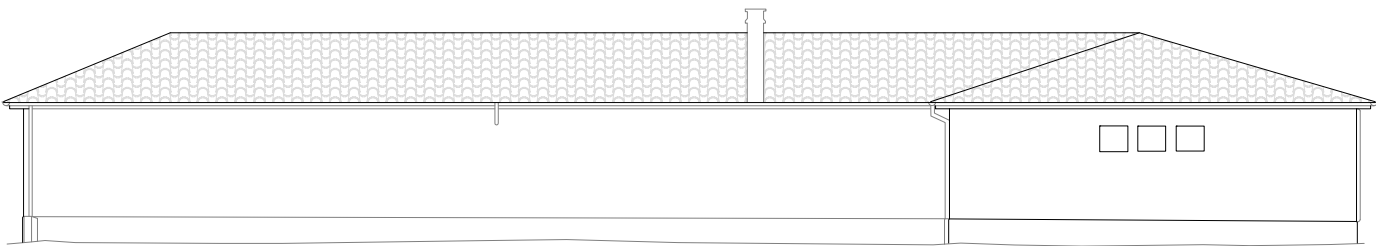


cota 38,00

ALZADO 18 SUR

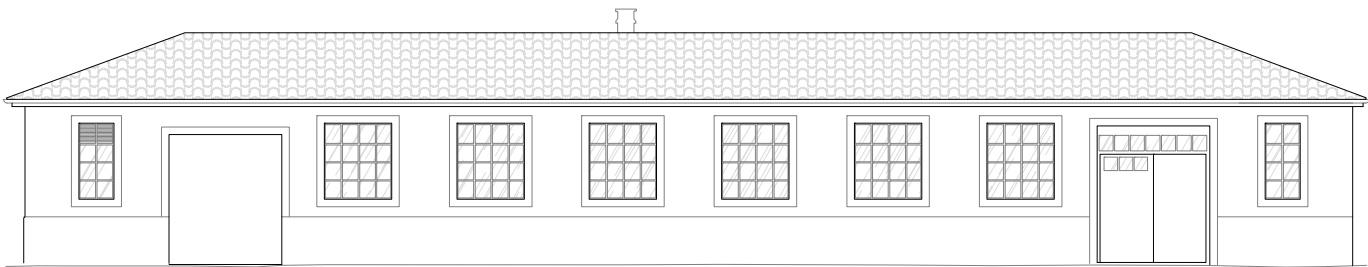


cota 38,00

ALZADO 18 NORTE

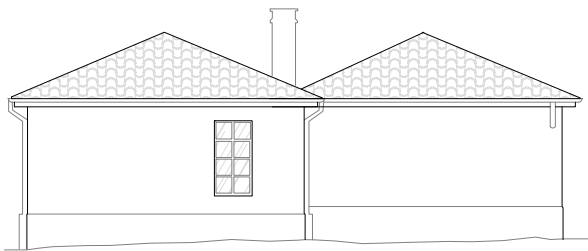

cota 38,00

ALZADO 18 OESTE

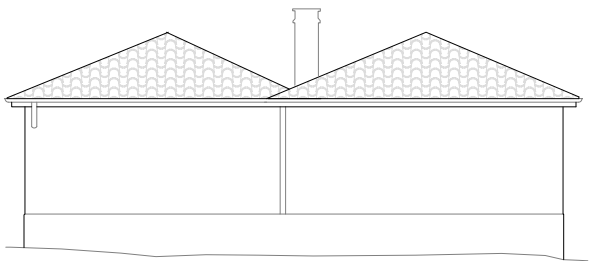

cota 38,00

ALZADO 18 ESTE

LEYENDA:	PROYECTO: GENERACIÓN DE DOCUMENTACIÓN GRÁFICA MÉTRICA POR MEDIO DE TÉCNICAS GEOMÁTICAS DE LA FÁBRICA DE ARMAS DE A CORUÑA	PETICIONARIO: UNIVERSIDADE DE A CORUÑA	ESCALAS: ESCALA 1/200 0 1 2 3 4 5 ORIGINAL A3		INGENIERO GEOMÁTICA Y TOPOGRAFÍA: RUBÉN CIFRIÁN TOURIÑO TELÉFONO: 653 227 924 info@geomati-k.com www.geomati-k.com	INFORMACIÓN TOPOGRÁFICA: SIST. REFERENCIA: ETRS89 HUSO: 29 ALTURAS: ORTOMÉTRICAS	Nº DEL PLANO: 3	DESIGNACION DEL PLANO: ALZADOS. VECTORIZACIÓN	FECHA: SEPTIEMBRE 2020
							HOJA 26 DE 26		